


H 1:100/ L 1:100

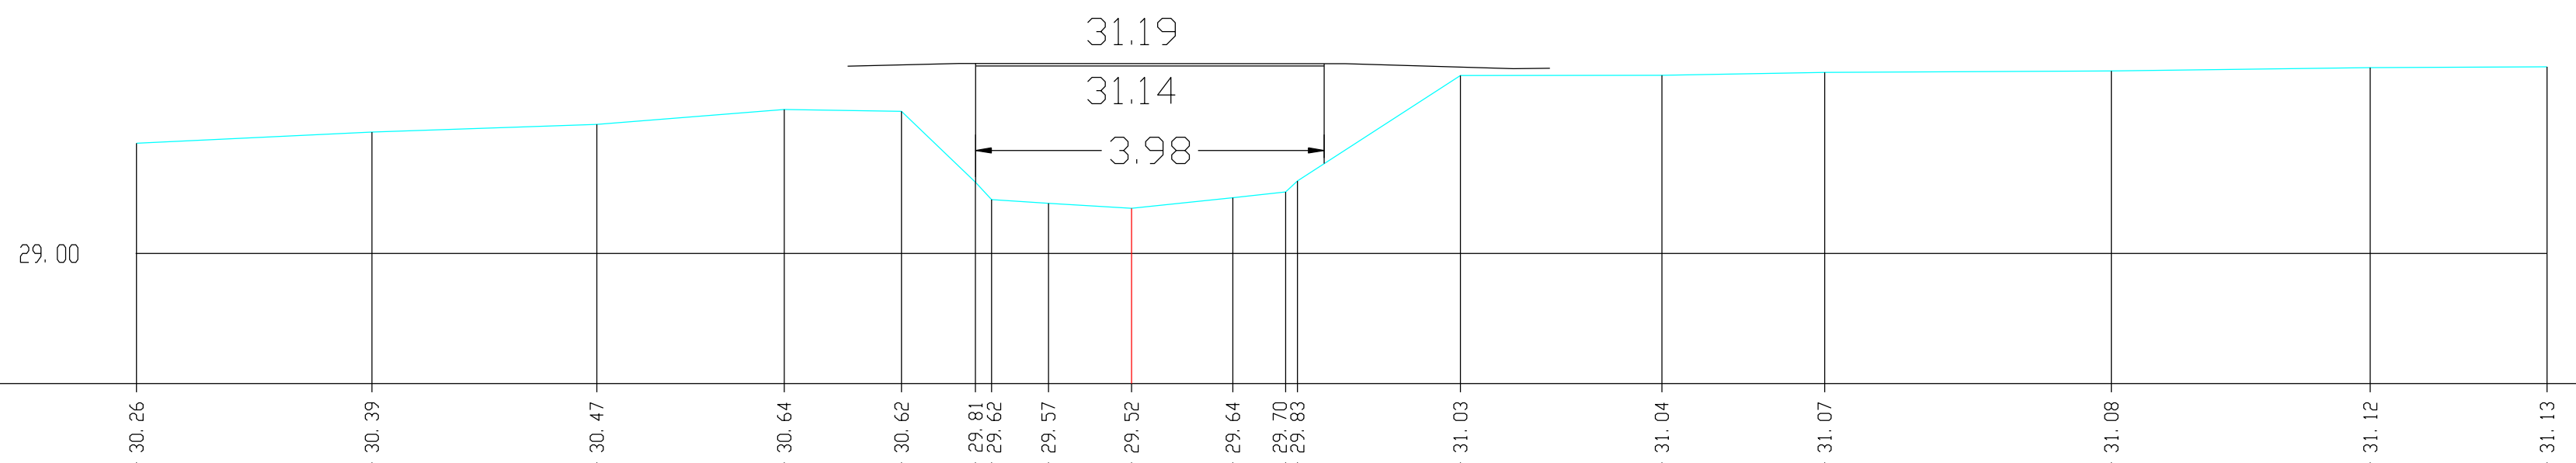

MATEN TERREIN

30.26	30.39	30.47	30.64	30.62	29.81	29.62	29.57	29.52	29.64	29.70	29.83	31.03	31.04	31.07	31.08	31.12	31.13
-------	-------	-------	-------	-------	-------	-------	-------	-------	-------	-------	-------	-------	-------	-------	-------	-------	-------

MATEN SLIBLIJN

TUSSENAFST. TERREIN

2.69	2.57	2.14	1.34	0.85	0.18	0.65	0.95	1.16	0.60	0.13	1.86	2.30	1.86	3.27	2.96	2.02	
------	------	------	------	------	------	------	------	------	------	------	------	------	------	------	------	------	--

GECUM. AFST. TERREIN

-11.36	-8.67	-6.11	-3.97	-2.63	-1.78	-1.60	-0.95	0.00	1.16	1.76	1.89	3.75	6.06	7.91	11.19	14.14	16.16
--------	-------	-------	-------	-------	-------	-------	-------	------	------	------	------	------	------	------	-------	-------	-------