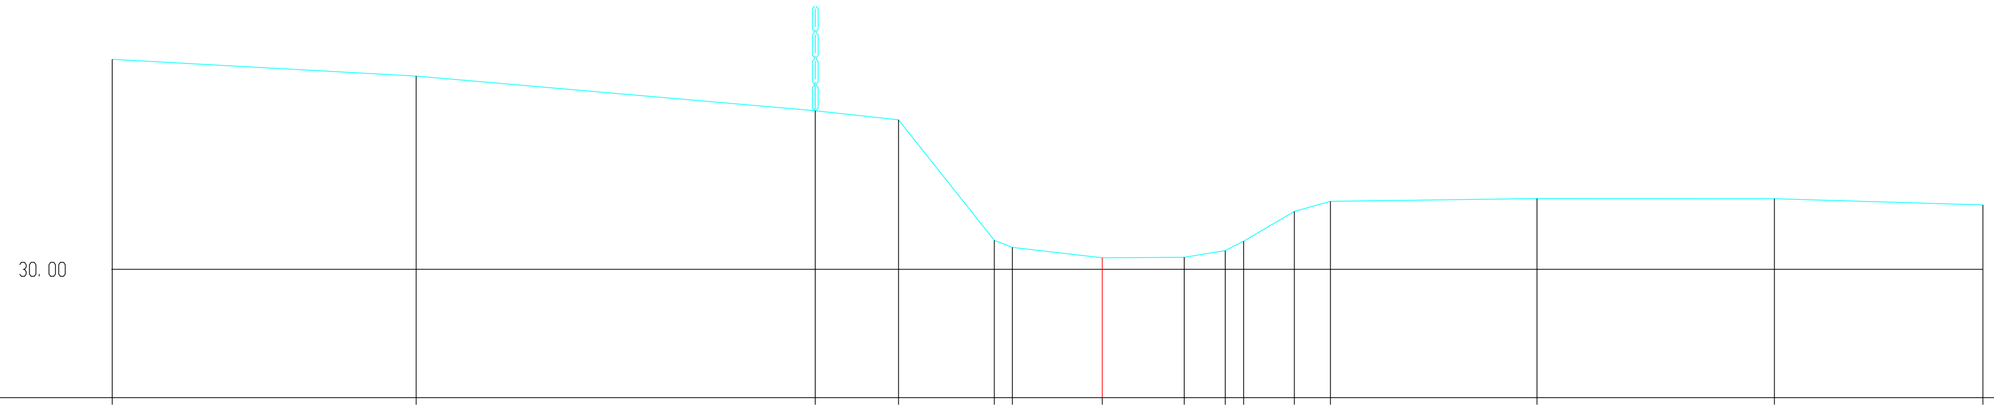


H 1:100/ L 1:100

| | | | | | | | | | | | | | | | | | | |
|---|---|---|---|---|---|---|---|---|---|---|---|---|---|---|---|---|---|---|
| MATEN TERREIN | 33.00 | | 32.76 | | 32.27 | 32.14 | 30.42 | 30.32 | 30.17 | 30.17 | 30.27 | 30.40 | 30.83 | 30.97 | 31.01 | 31.01 | 30.92 |
| MATEN SLIBLIJN | | | | | | | | | | | | | | | | | |
| TUSSENAFST. TERREIN | | 4.35 | | 5.71 | 1.19 | 1.37 | 0.26 | 1.29 | 1.17 | 0.59 | 0.26 | 0.72 | 0.52 | 2.95 | 3.40 | 2.98 | |
| GECUM. AFST. TERREIN | -14.16 | | -9.82 | | -4.11 | -2.92 | -1.55 | -1.29 | 0.00 | 1.17 | 1.76 | 2.02 | 2.75 | 3.26 | 6.22 | 9.61 | 12.60 |