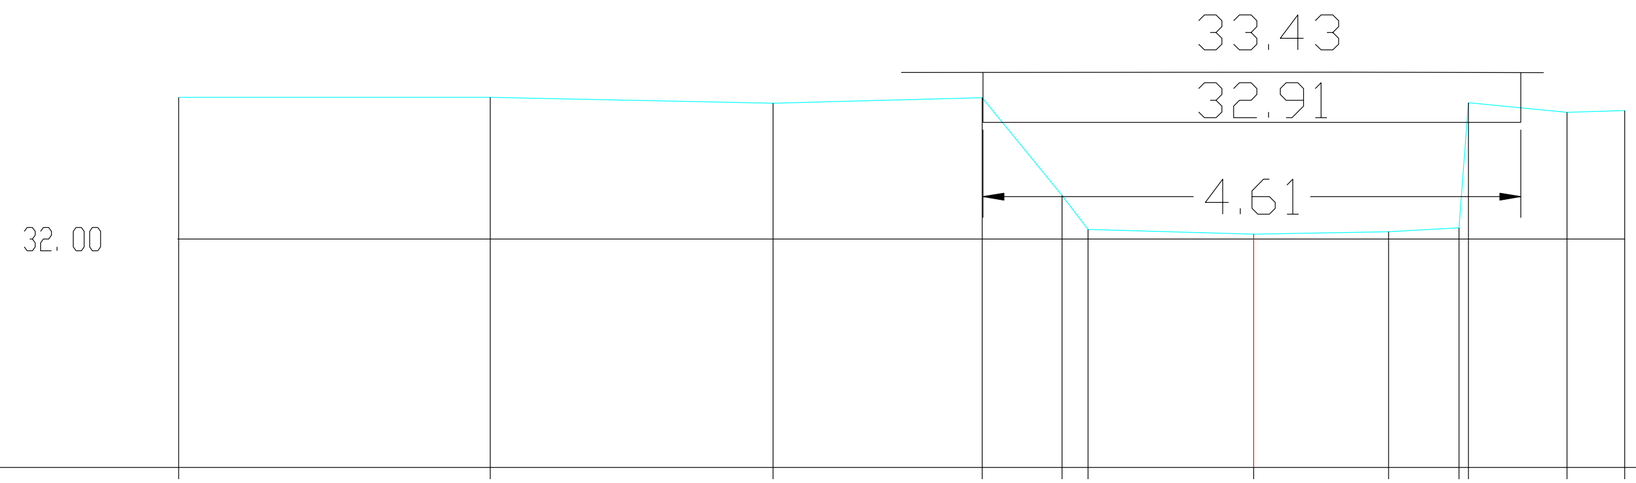

H 1:100/ L 1:100

MATEN TERREIN	33.21	33.21	33.17	33.21	32.37 32.08	32.04	32.06	32.10 33.17	33.09	33.10	
MATEN SLIBLIJN											
TUSSENAFST. TERREIN	2.67	2.42	1.79	0.68	0.22	1.42	1.16	0.60	0.08	0.84	0.50
GECUM. AFST. TERREIN	-9.21	-6.54	-4.12	-2.33	-1.64 -1.42	0.00	1.16	1.76 1.84	2.69	3.18	