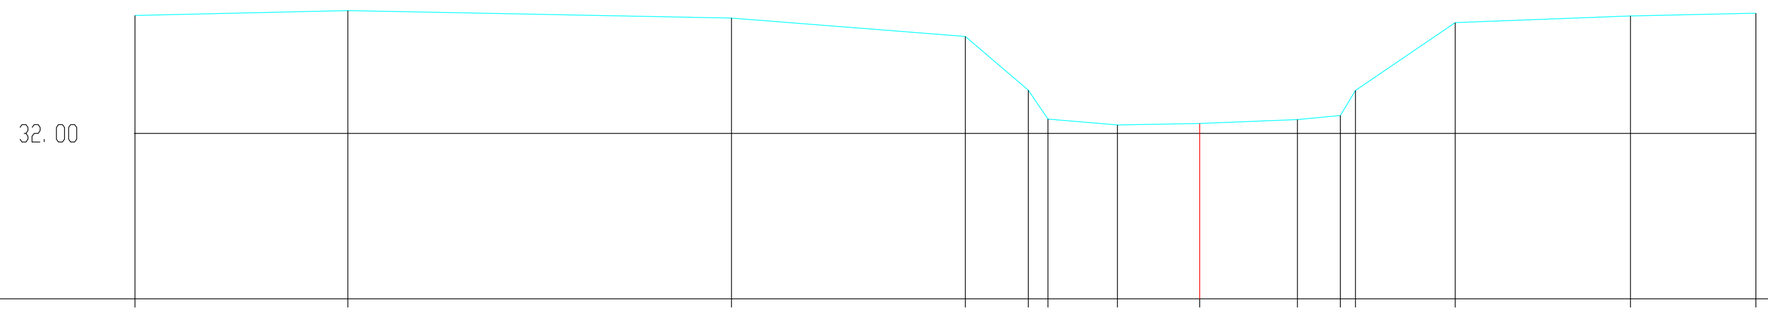

H 1:100/ L 1:100

MATEN TERREIN	33.36		33.41		33.33		33.12	32.50	32.17	32.10	32.11	32.16	32.21	32.49	33.27		33.35		33.38
MATEN SLIBLIJN																			
TUSSENAFST. TERREIN		2.45		4.42		2.69	0.72	0.23	0.80	0.95	1.13	0.49	0.17	1.15		2.02		1.44	
GECUM. AFST. TERREIN	-12.25		-9.80		-5.39		-2.70	-1.97	-1.75	-0.95	0.00	1.13	1.62	1.79	2.94		4.96		6.40