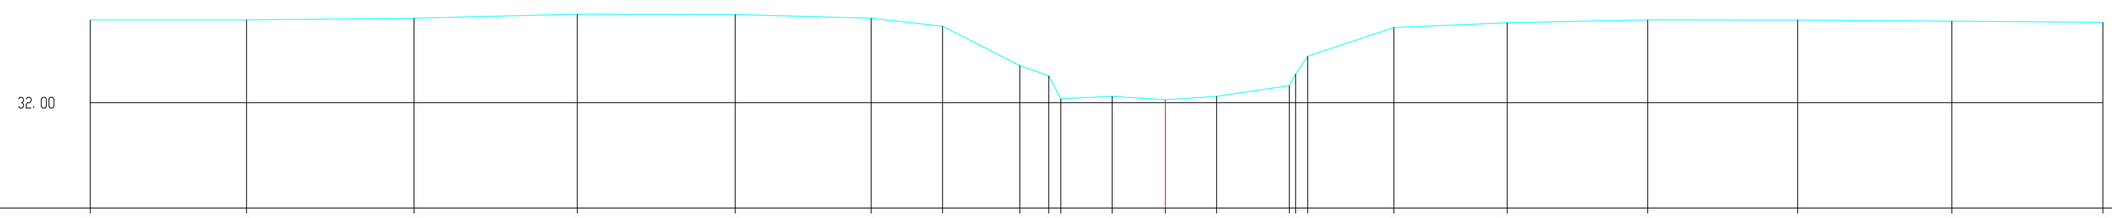

H 1:100/ L 1:100

MATEN TERREIN	33.53	33.53	33.56	33.63	33.63	33.56	33.41	32.68	32.49	32.07	32.12	32.06	32.12	32.32	32.53	32.86	33.39	33.47	33.53	33.52	33.50	33.48
MATEN SLIBLIJN																						
TUSSENAFST. TERREIN		2.88	3.09	3.02	2.91	2.51	1.32	1.43	0.53	0.22	0.95	0.98	0.95	1.34	0.12	0.22	1.59	2.09	2.59	2.77	2.85	2.79
GECUM. AFST. TERREIN	-19.84	-16.96	-13.87	-10.85	-7.94	-5.43	-4.11	-2.69	-2.15	-1.93	-0.98	0.00	0.95	2.29	2.40	2.63	4.22	6.31	8.90	11.67	14.52	17.30