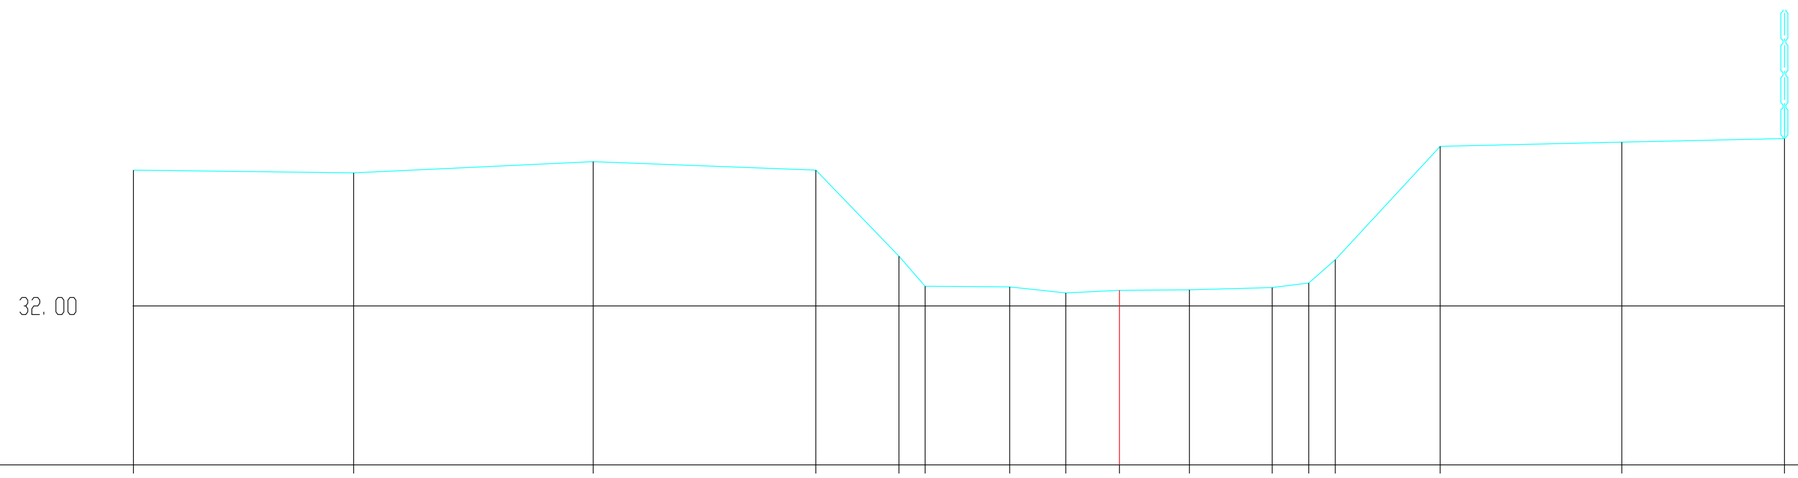

H 1:100/ L 1:100

MATEN TERREIN	33.58	33.55	33.68	33.58	32.58	32.23	32.22	32.15	32.18	32.19	32.21	32.27	32.54	33.86	33.91	33.95	
MATEN SLIBLIJN																	
TUSSENAFST. TERREIN		2.56	2.79	2.59	0.97	0.31	0.98	0.65	0.63	0.81	0.96	0.43	0.31	1.22	2.11	1.89	
GECUM. AFST. TERREIN	-11.48	-8.91	-6.13	-3.54	-2.57	-2.26	-1.28	-0.63	0.00	0.81	1.78	2.20	2.51	3.73	5.85	7.74	