DWARSPROFIEL 17

Km 675.08m
Hsch 1/100
Lsch 1/100
Vvlak 2.00 T.A.W.

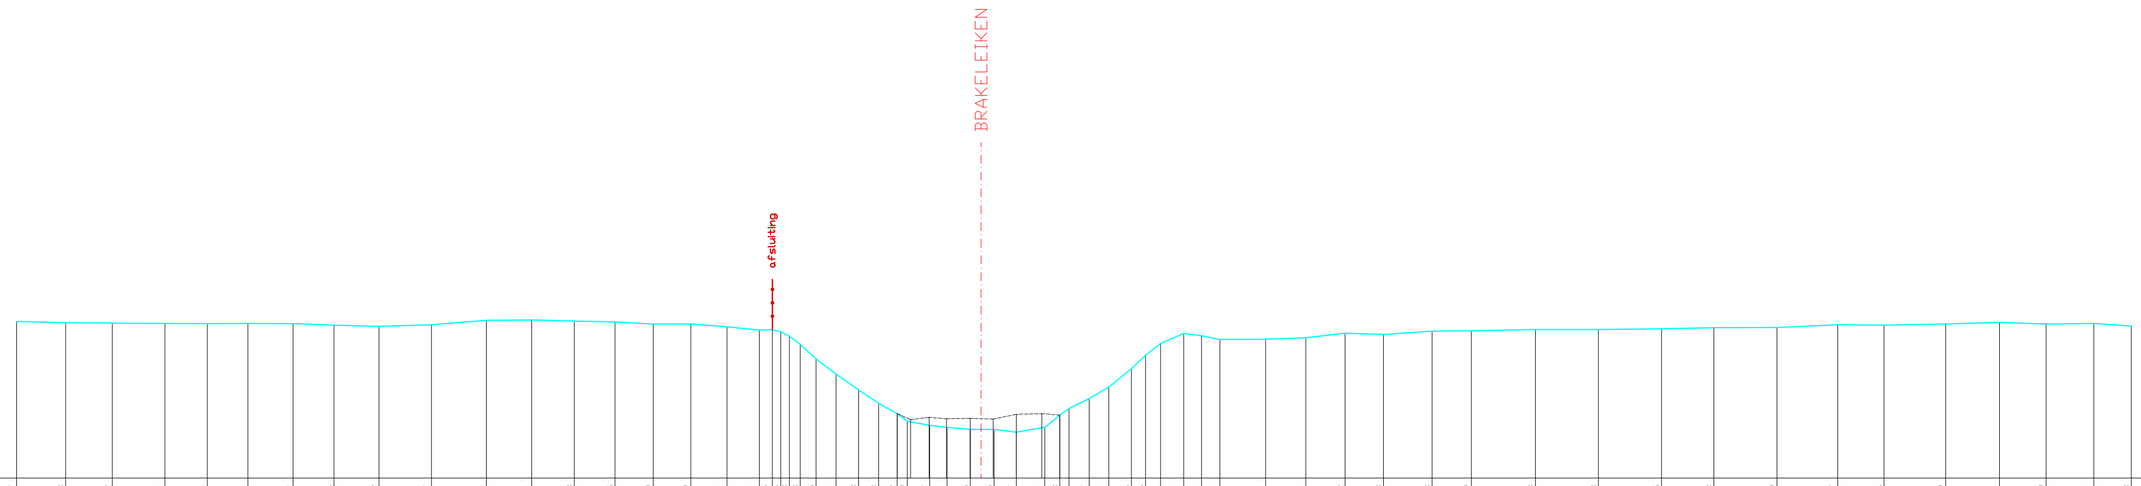

| | | |