DWARSPROFIEL 37

Km 1419.28m
Hsch 1/100
Lsch 1/100
Vvlak 2.00 T.A.W.

KUNSTWERK 00487/61 Stroomafwaarts

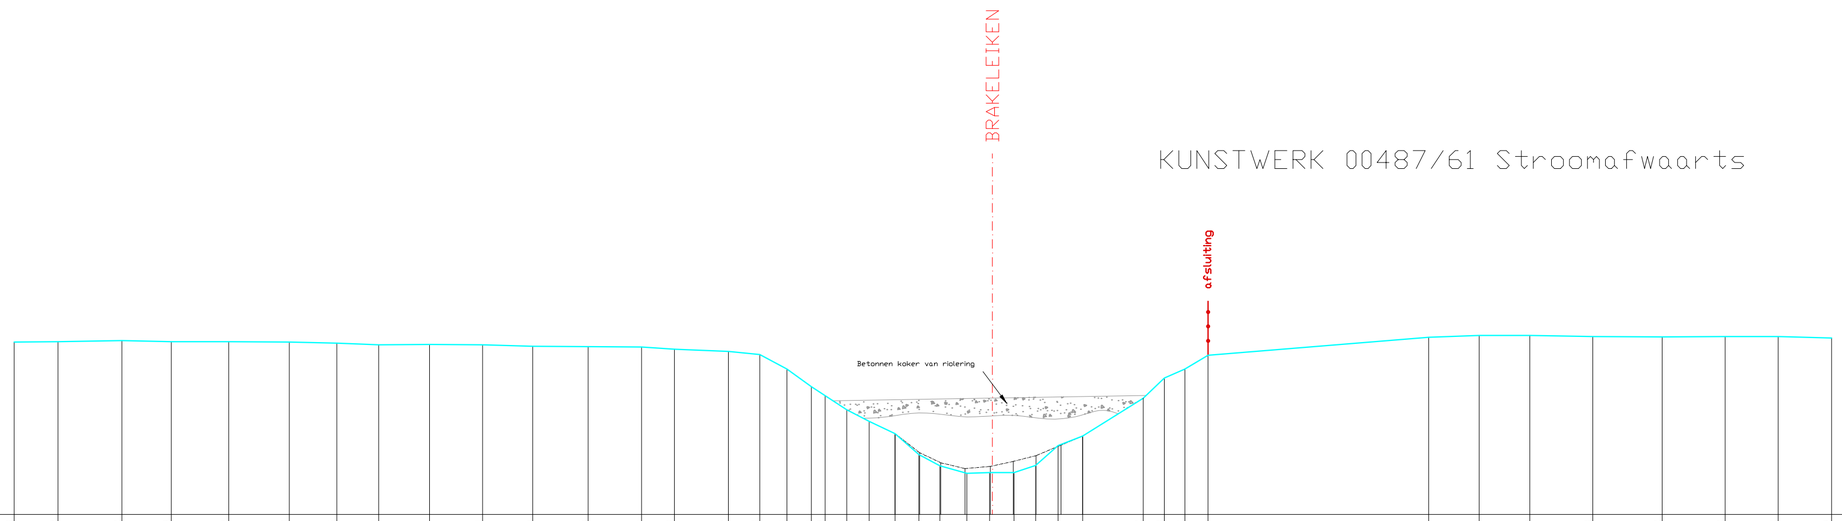

| | | |