DWARSPROFIEL 71

Km 2970.43m
Hsch 1/100
Lsch 1/100
Vvlak 3.00 T.A.W.

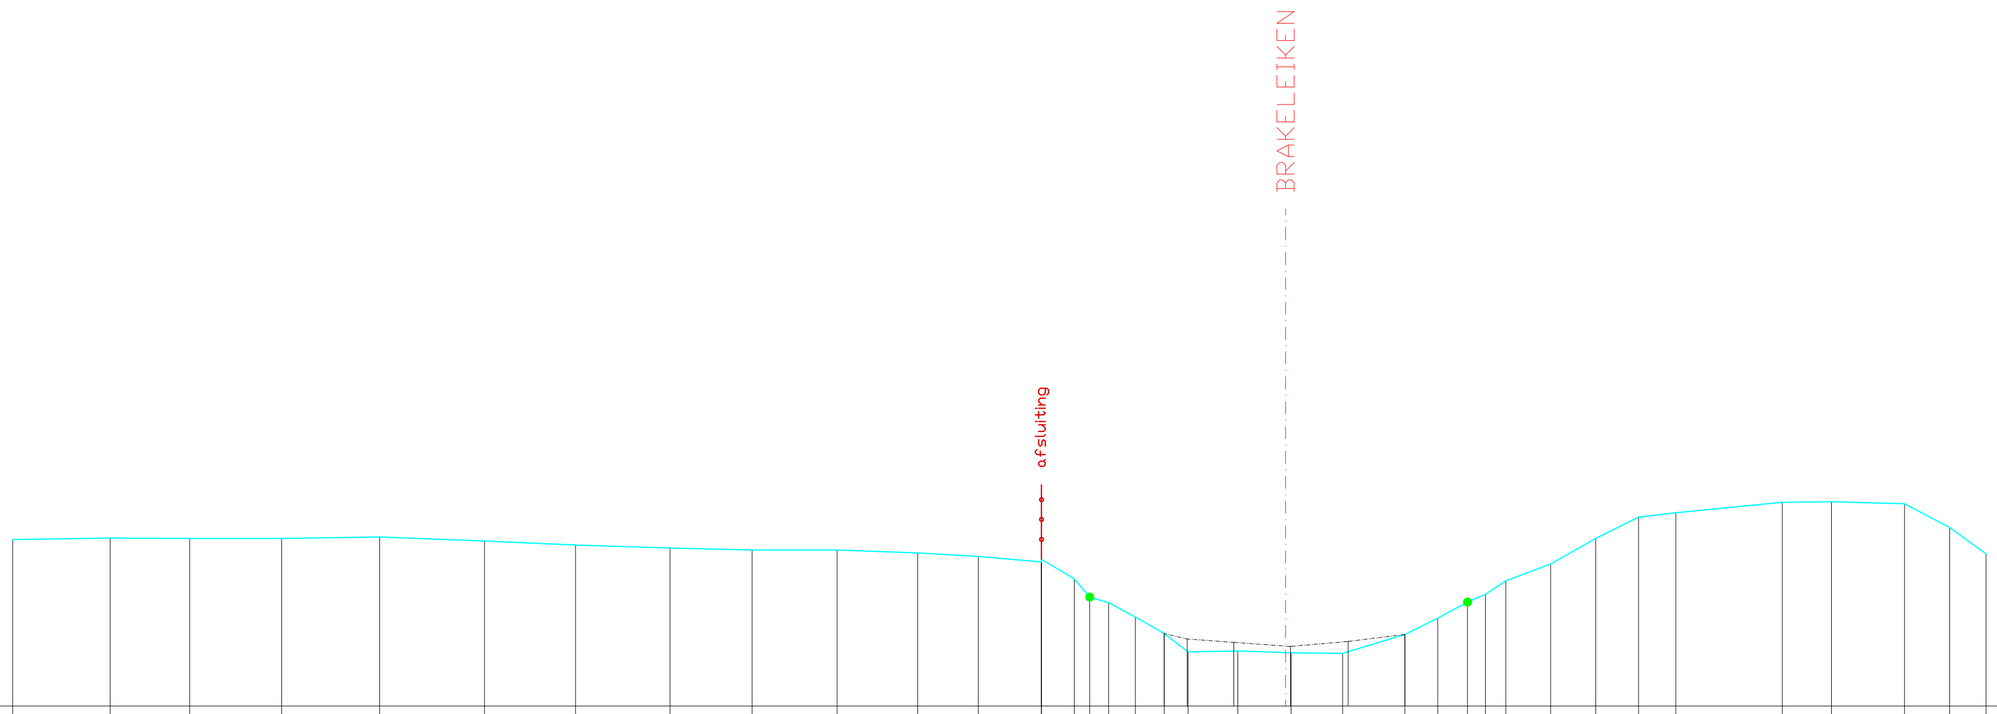

BODEMPEIL	6.35	6.38	6.37	6.37	6.40	6.32	6.24	6.18	6.14	6.14	6.08	6.01	5.98	5.56	5.19	5.08	4.79	4.46	4.09	4.11	4.07	4.06	4.44	4.77	5.09	5.25	5.52	5.86	6.37	6.80	6.89	7.10	7.11	7.07	6.59	6.06
SLIBBODEM																		4.46	4.35	4.28	4.20	4.30	4.44													
CUMULAFSTAND	-25.60	-23.64	-22.04	-20.19	-18.22	-16.11	-14.28	-12.38	-10.73	-9.02	-7.40	-6.18	-4.91	-4.25	-3.94	-3.56	-3.02	-2.44	-1.96	-0.96	0.00	1.15	2.40	3.06	3.66	4.02	4.43	5.33	6.24	7.10	7.85	9.99	10.98	12.45	13.36	14.09
TUSSENAFSTAND	2.01	1.96	1.60	1.85	1.97	2.11	1.83	1.90	1.65	1.71	1.62	1.22	1.27	0.66	0.39	0.38	0.54	0.58	0.48	1.00	0.96	1.04	1.25	0.66	0.60	0.36	0.41	0.90	0.91	0.86	0.75	2.14	0.99	1.47	0.91	0.73