# DWARSPROFIEL 95

Km 4108.83m
Hsch 1/100
Lsch 1/100
Vvlak 3.00 T.A.W.

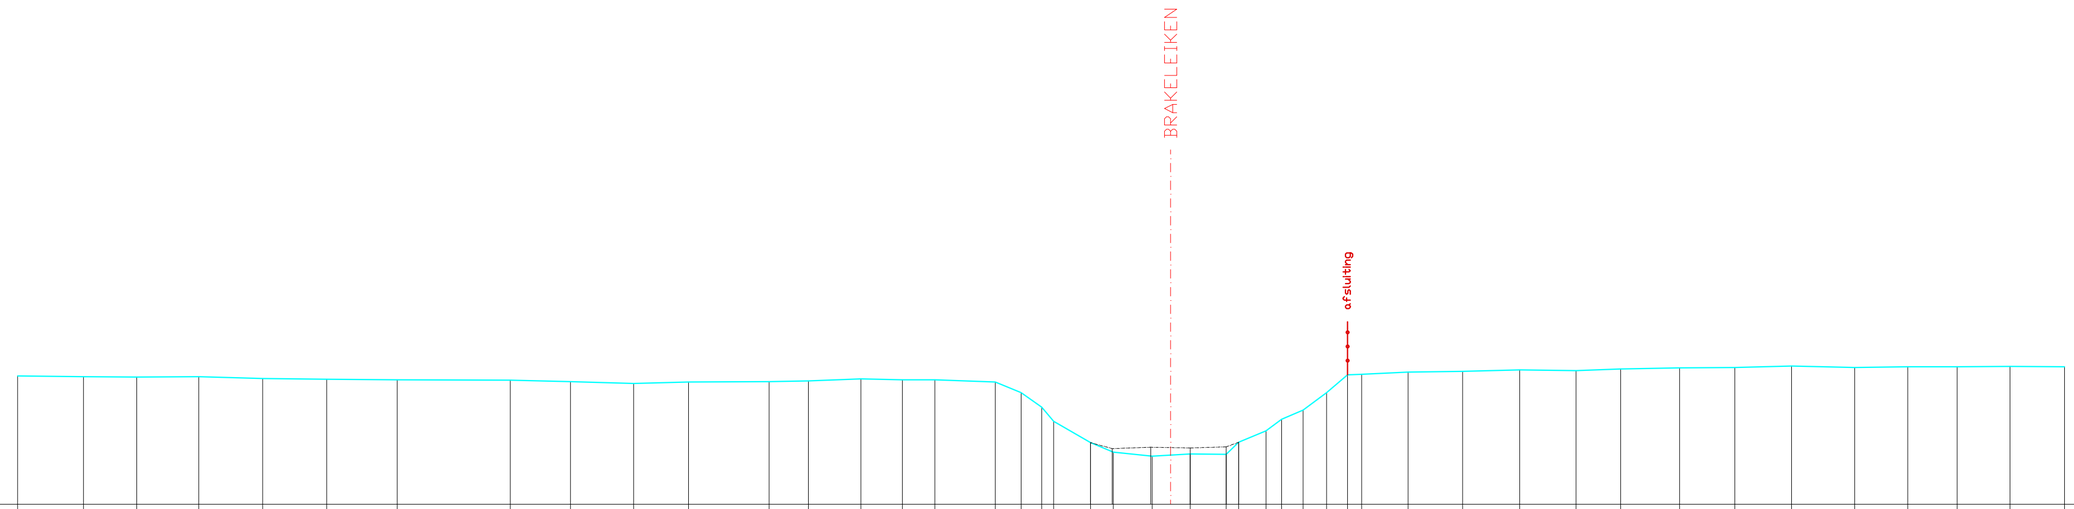


| | | |