DWARSPROFIEL 16

Km 607.98m
Hsch 1/100
Lsch 1/100
Vvlak 1.00 T.A.W.

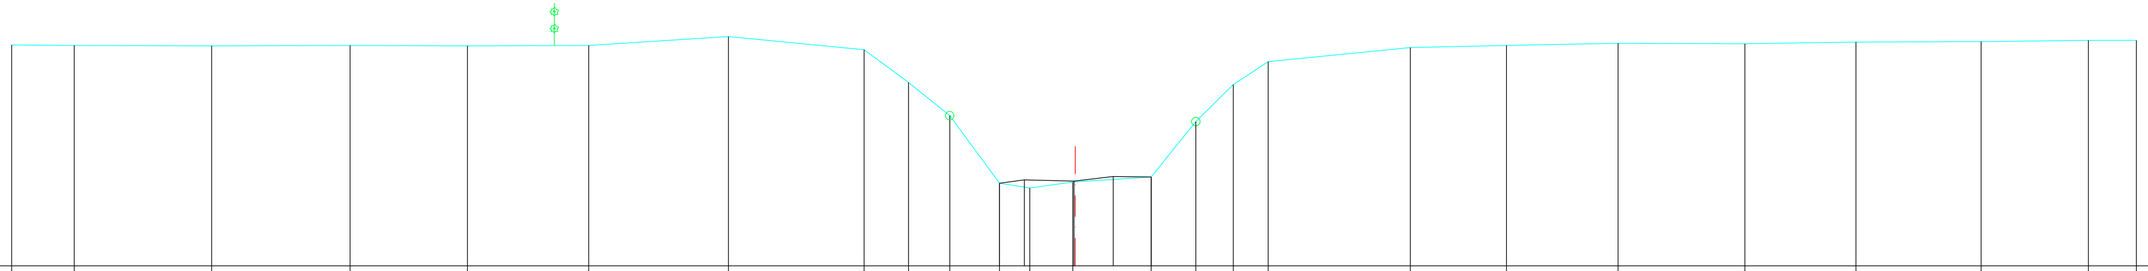

BODEMPEIL	6.19	6.18	6.17	6.18	6.17	6.18	6.39	6.08	5.31	4.53	2.94	2.83	2.97	3.09	4.39	5.26	5.80	6.13	6.18	6.23	6.22	6.26	6.27	6.30	6.30	
SLIBBODEM											2.94	3.02	2.99	3.10	3.09											
CUMULAFSTAND	-24.99	-23.52	-20.29	-17.04	-14.28	-11.43	-8.15	-4.96	-3.92	-2.95	-1.78	-1.07	-0.06	0.00	1.78	2.83	3.71	4.53	7.87	10.13	12.75	15.73	18.34	21.28	23.80	24.93
TUSSENAFSTAND		1.47	3.23	3.25	2.76	2.85	3.28	3.19	1.04	0.97	1.17	0.71	1.01	0.06	1.78	1.05	0.88	0.82	3.34	2.26	2.62	2.98	2.61	2.94	2.52	1.13