DWARSPROFIEL 18

Km 700.52m
Hsch 1/100
Lsch 1/100
Vvlak 1.00 T.A.W.

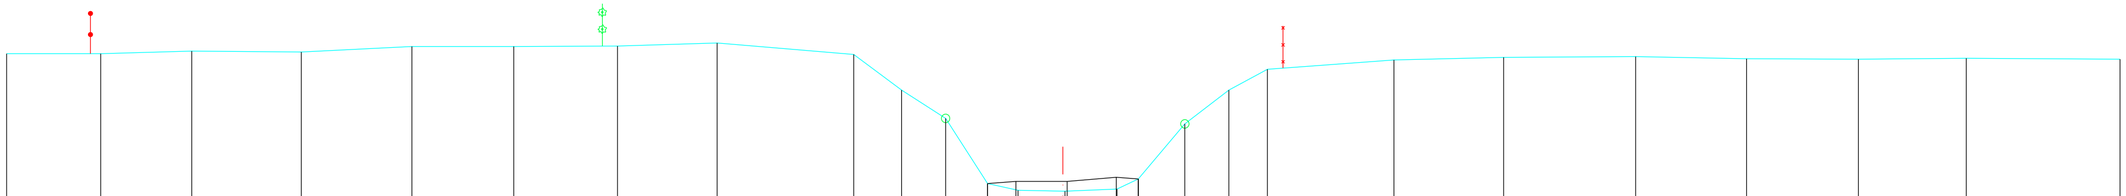

BODEMPEIL	6.01	6.01	6.07	6.05	6.18	6.18	6.19	6.26	5.99	5.15	4.48	2.94	2.78	2.76	2.81	3.05	4.35	5.15	5.64	5.86	5.92	5.94	5.89	5.88	5.90	5.88
SLIBBODEM												2.94	2.99	2.99	3.09	3.05										
CUMULAFSTAND	-24.95	-22.73	-20.58	-17.99	-15.38	-12.97	-10.52	-8.17	-4.94	-3.81	-2.77	-1.78	-1.06	0.00	0.05	1.28	1.78	2.88	3.92	4.83	7.82	10.41	13.53	16.15	18.79	21.34	24.97
TUSSENAFSTAND		2.22	2.15	2.59	2.61	2.41	2.45	2.35	3.23	1.13	1.04	0.99	0.72	1.06	1.23	0.50	1.10	1.04	0.91	2.99	2.59	3.12	2.62	2.64	2.55	3.63