# DWARSPROFIEL 29

Km 1183.08m
Hsch 1/100
Lsch 1/100
Vvlak 1.00 T.A.W.

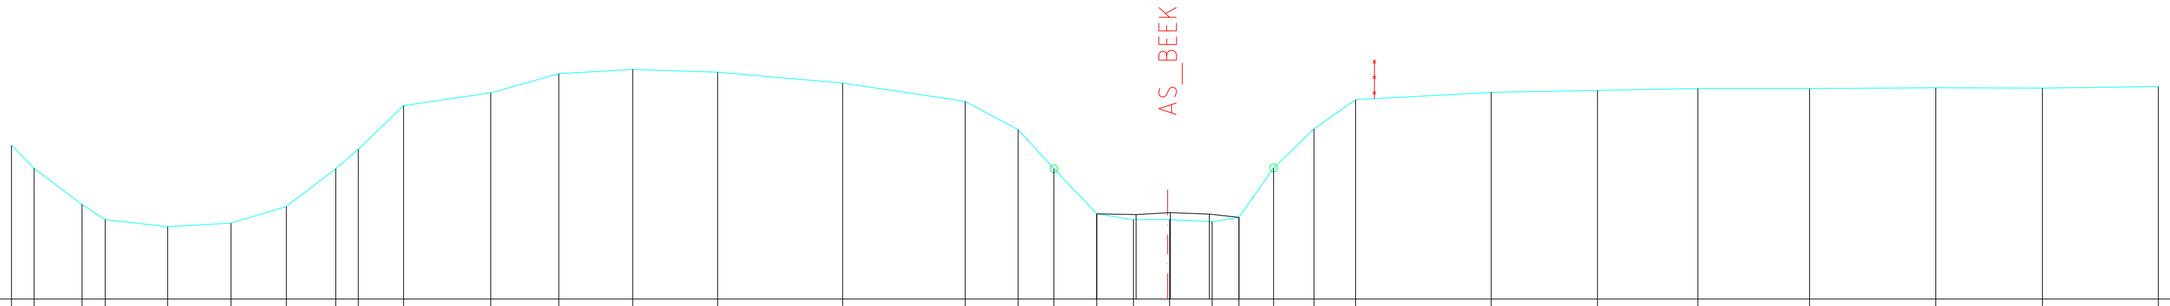


| | | | | | | | | | | | | | | | | | | | | | | | | | | | | | | | | | |
|---|---|---|---|---|---|---|---|---|---|---|---|---|---|---|---|---|---|---|---|---|---|---|---|---|---|---|---|---|---|---|---|---|---|
| BODEMPEIL | 4.95 | 4.36 | 3.43 | 3.04 | 2.86 | 2.95 | 3.38 | 4.35 | 4.85 | 5.97 | 6.30 | 6.79 | 6.90 | 6.83 | 6.55 | 6.08 | 5.35 | 4.35 | 3.19 | 3.04 | 3.04 | 2.99 | 3.10 | 4.37 | 5.37 | 6.12 | 6.31 | 6.36 | 6.41 | 6.41 | 6.43 | 6.42 | 6.46 |
| SLIBBODEM | | | | | | | | | | | | | | | | | | | 3.19 | 3.17 | 3.22 | 3.18 | 3.10 | | | | | | | | | | |
| CUMULAFSTAND | -29.70 | -29.12 | -27.89 | -27.29 | -25.69 | -24.06 | -22.64 | -21.37 | -20.79 | -19.63 | -17.39 | -15.64 | -13.74 | -11.56 | -8.35 | -5.20 | -3.84 | -2.92 | -1.82 | -0.88 | 0.00 | 0.05 | 1.14 | 1.83 | 2.72 | 3.76 | 4.83 | 8.31 | 11.04 | 13.62 | 16.49 | 19.73 | 22.47 | 25.45 |
| TUSSENAFSTAND | 0.30 | 0.58 | 1.23 | 0.60 | 1.60 | 1.63 | 1.42 | 1.27 | 0.58 | 1.16 | 2.24 | 1.75 | 1.90 | 2.18 | 3.21 | 3.15 | 1.36 | 0.92 | 1.10 | 0.94 | 0.88 | 1.09 | 0.69 | 0.89 | 1.04 | 1.07 | 3.48 | 2.73 | 2.58 | 2.87 | 3.24 | 2.74 | 2.98 |