DWARSPROFIEL 31

Km 1269.52m
Hsch 1/100
Lsch 1/100
Vvlak 1.00 T.A.W.

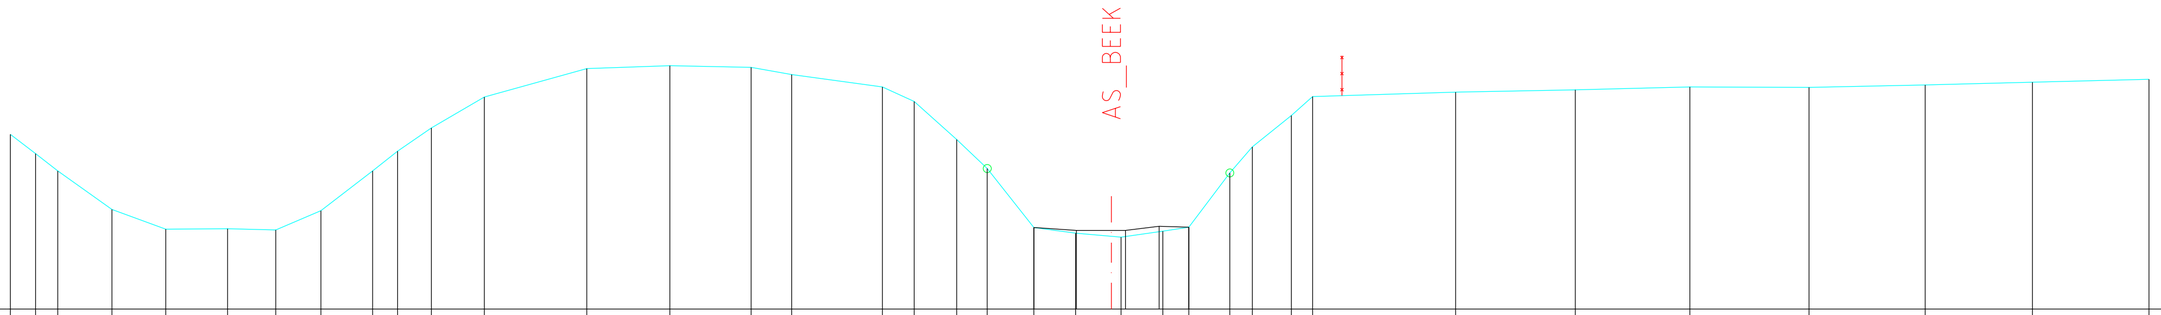

BODEMPEIL	5.35	4.87	4.44	3.48	2.99	3.00	2.97	3.45	4.44	4.93	5.51	6.28	6.99	7.06	7.02	6.84	6.53	6.17	5.22	4.50	3.03	2.89	2.79	2.94	3.04	4.39	5.04	5.82	6.29	6.40	6.46	6.53	6.52	6.58	6.65	6.72				
SLIBBODEM																					3.03	2.96	2.96	3.06	3.04															
CUMULAFSTAND	-27.41	-26.78	-26.23	-24.88	-23.54	-22.00	-20.80	-19.68	-18.39	-17.77	-16.93	-15.61	-13.06	-10.99	-8.97	-7.96	-5.70	-4.91	-3.85	-3.09	-1.93	-0.89	0.00	0.24	1.28	1.93	2.95	3.51	4.48	5.01	8.57	11.55	14.40	17.37	20.26	22.93	25.83			
TUSSENAFSTAND		0.63	0.55	1.35	1.34	1.54	1.20	1.12	1.29	0.62	0.84	1.32	2.55	2.07	2.02	1.01	2.26	0.79	1.06	0.76	1.16	1.04	0.89	0.24	1.04	0.65	1.02	0.56	0.97	0.53	3.56	2.98	2.85	2.97	2.89	2.67	2.90			