DWARSPROFIEL 35

Km 1457.34m
Hsch 1/100
Lsch 1/100
Vvlak 1.00 T.A.W.

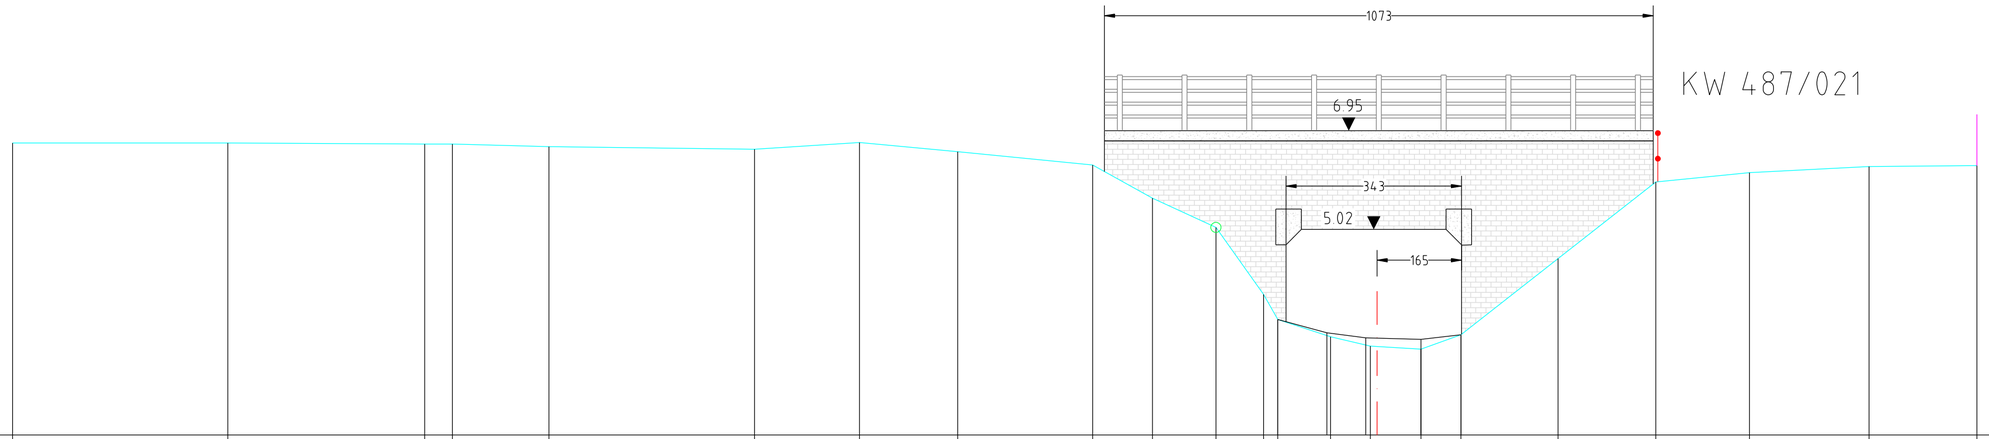

BODEMPEIL	6.71	6.71	6.69	6.69	6.64	6.59	6.72	6.54	6.28	5.63	5.06	3.75	3.26	2.92	2.74	2.68	2.96	4.45	5.95	6.13	6.25	6.27
SLIBBODEM													3.26	3.00	2.90	2.87	2.96					
CUMULAFSTAND	-26.68	-22.47	-18.62	-18.08	-16.19	-12.17	-10.12	-8.20	-5.56	-4.39	-3.15	-2.22	-1.94	-0.91	-0.13	0.00	0.86	1.64	3.54	5.45	7.28	9.62	11.73
TUSSENAFSTAND	0.82	4.21	3.85	0.54	1.89	4.02	2.05	1.92	2.64	1.17	1.24	0.93	0.28	1.03	0.78	0.13	0.86	0.78	1.90	1.91	1.83	2.34	2.11