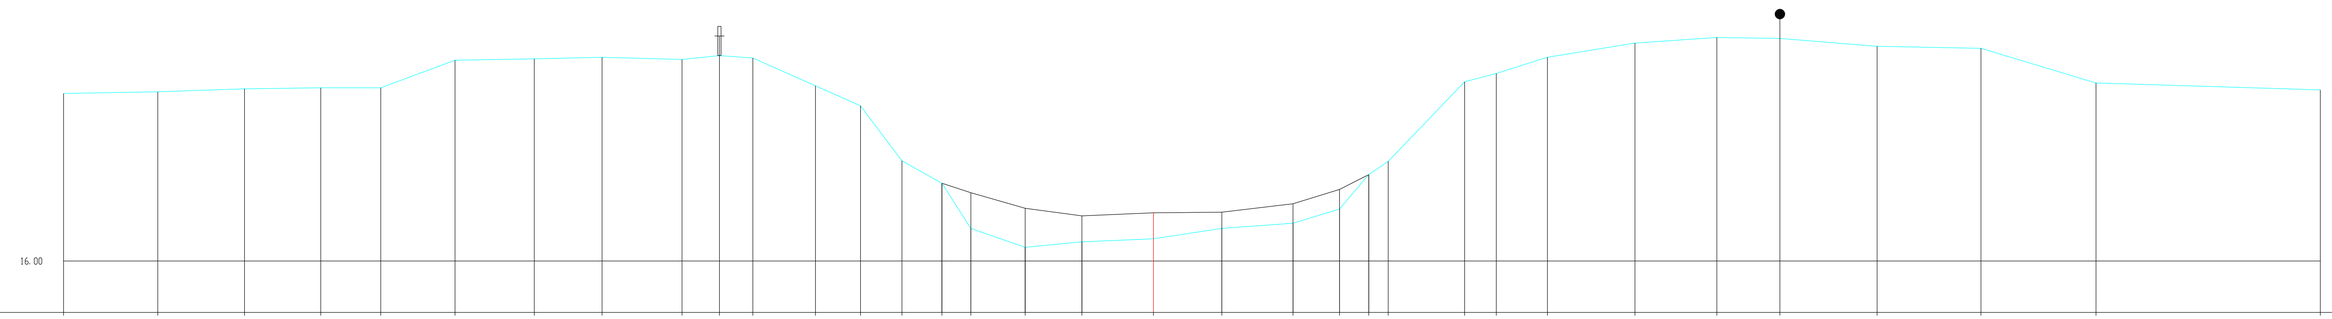
16.00
H 1:100 / L 1:100

| | | |