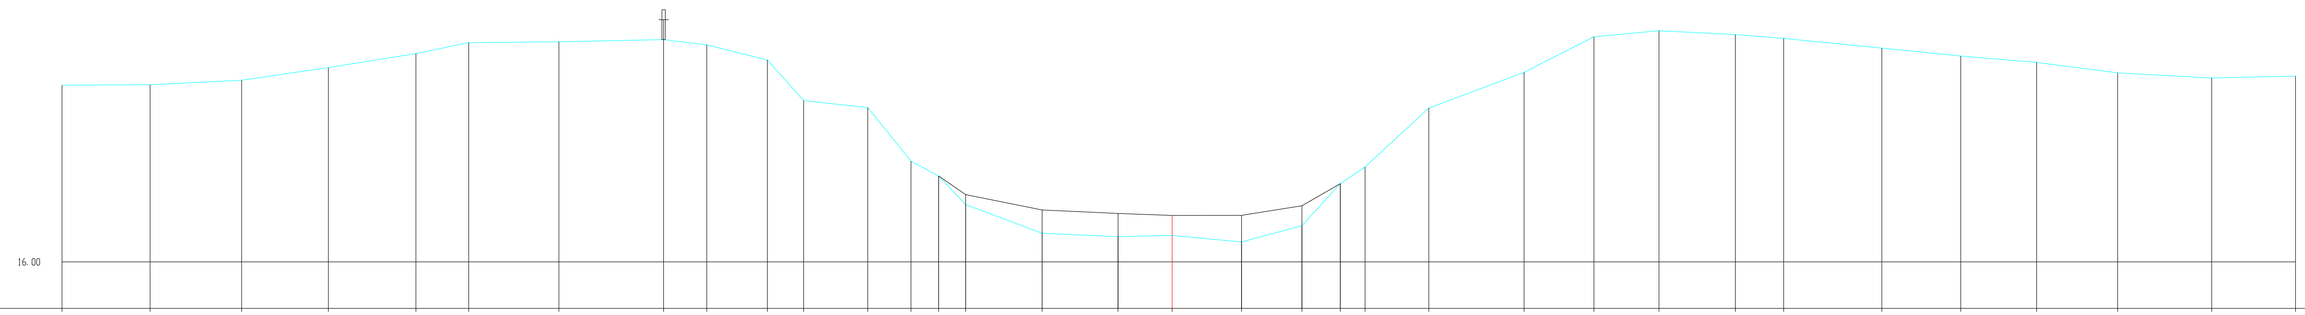

H 1:100 / L 1:100

MATEN TERREIN	21.32	21.33	21.47	21.85	22.27	22.60	22.62	22.69	22.53	22.08	20.85	20.64	19.03	18.59	17.72	16.86	16.76	16.80	16.60	17.09	18.25	18.86	20.63	21.70	22.77	22.95	22.84	22.72	22.43	22.19	22.00	21.69	21.53	21.59				
MATEN SLIBLIJN														18.59	18.02	17.56	17.46	17.40	17.40	17.69	18.35																	
TUSSENAFST. TERREIN		2.65	2.76	2.61	2.63	1.59	2.72	3.15	1.30	1.83	1.09	1.93	1.30	0.84	0.81	2.30	2.29	1.63	2.09	1.82	1.16	0.74	1.92	2.87	2.10	1.96	2.30	1.45	2.95	2.38	2.28	2.44	2.83	2.52				
GECUM. AFST. TERREIN	-33.41	-30.76	-28.00	-25.39	-22.76	-21.17	-18.45	-15.30	-14.01	-12.18	-11.09	-9.16	-7.86	-7.03	-6.21	-3.91	-1.63	0.00	2.09	3.91	5.06	5.81	7.72	10.59	12.69	14.65	16.95	18.40	21.35	23.73	26.01	28.45	31.28	33.80				