Demer, Dwarsprofiel 222

semiverharde weg

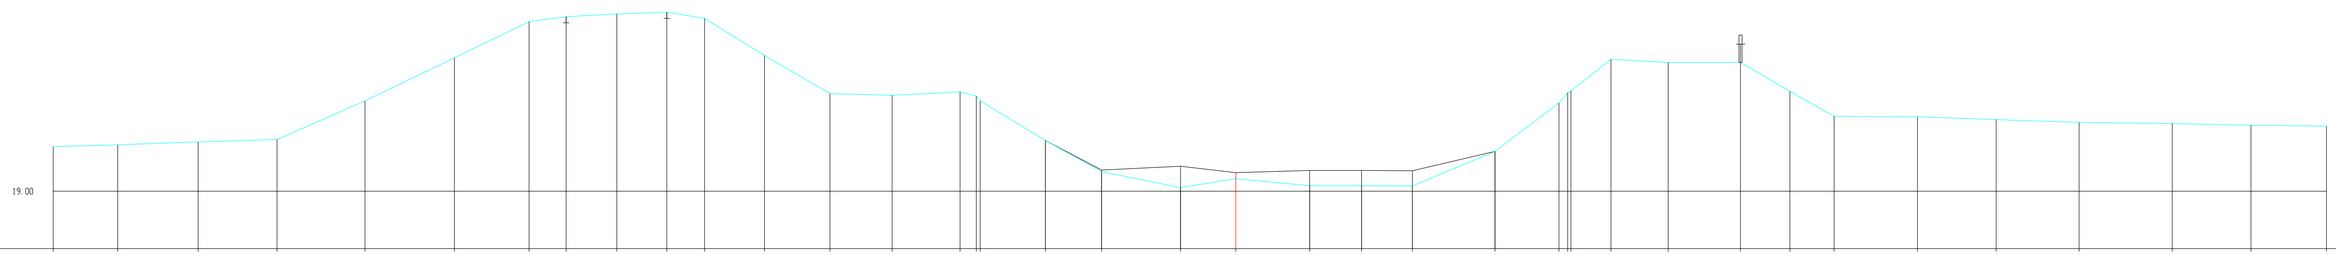

H 1:100/ L 1:100

| | | |