Demer, Dwarsprofiel 225

semiverharde weg

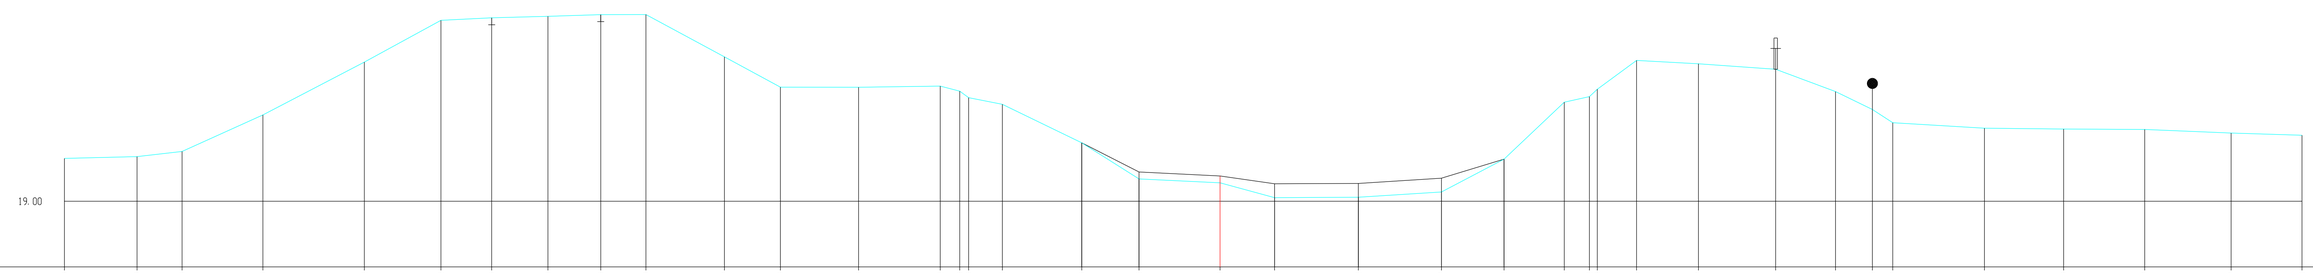

H 1:100/ L 1:100

| | | |