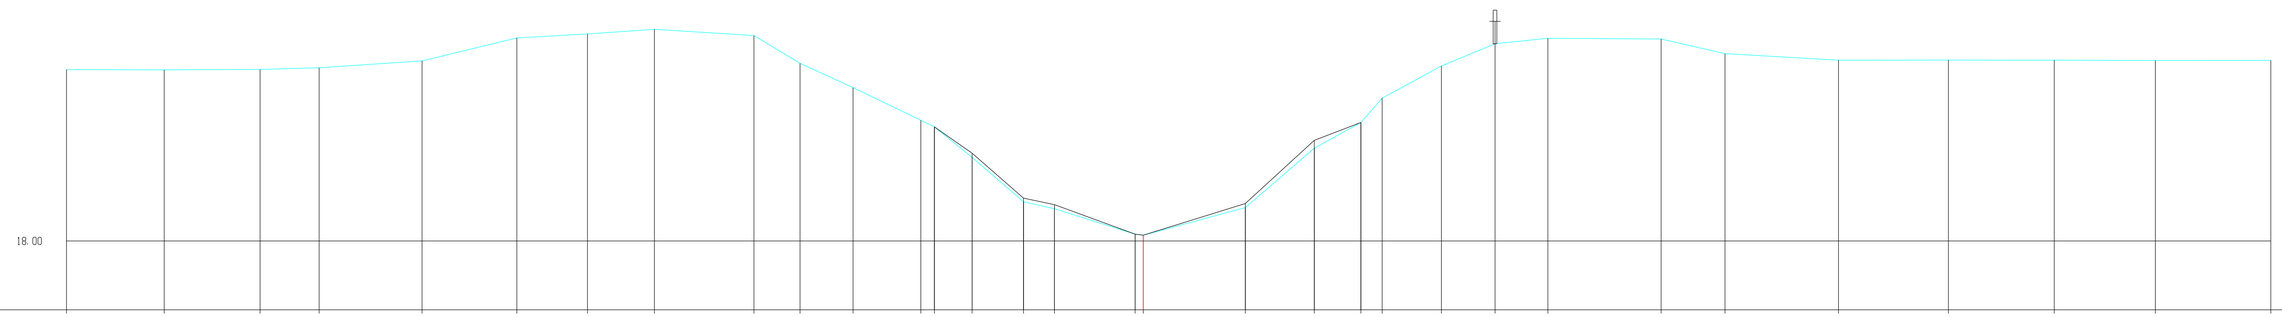

H 1:100/ L 1:100

MATEN TERREIN	22.59	22.59	22.60	22.64	22.83	23.44	23.55	23.67	23.51	22.76	22.11	21.24	21.06	20.24	19.05	18.86	18.18	18.16	18.69	20.49	21.17	21.83	22.69	23.29	23.43	23.41	23.02	22.85	22.85	22.84	22.84	22.84	
MATEN SLIBLIJN													21.06	20.35	19.15	18.97	18.14 / 18.16		19.00	20.70	21.17												
TUSSENAFST. TERREIN		2.62	2.57	1.58	2.76	2.54	1.89	1.80	2.67	1.23	1.42	1.82	0.37	1.01	1.38	0.83	2.16	0.22	2.74	1.85	1.25	0.57	1.59	1.44	1.42	3.03	1.72	3.04	2.94	2.84	2.71	3.09	
GECUM. AFST. TERREIN	-28.87	-26.25	-23.68	-22.10	-19.34	-16.80	-14.90	-13.11	-10.44	-9.20	-7.78	-5.96	-5.60	-4.59	-3.21	-2.38	-0.22 / 0.00		2.74	4.58	5.83	6.40	7.99	9.43	10.85	13.88	15.60	18.64	21.58	24.42	27.13	30.23	