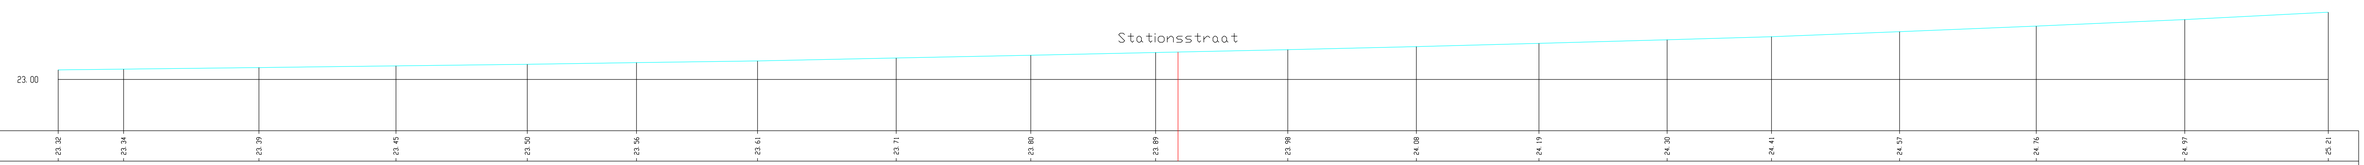

H 1:100/ L 1:100

MATEN TERREIN	23.32	23.34	23.39	23.45	23.50	23.56	23.61	23.71	23.80	23.89	23.98	24.08	24.19	24.30	24.41	24.57	24.76	24.97	25.21
MATEN SLIBLIJN																			
TUSSENAFST. TERREIN		2.15	4.45	4.50	4.32	3.59	3.98	4.56	4.43	4.10	4.35	4.23	4.03	4.21	3.43	4.21	4.50	4.88	4.72
GECUM. AFST. TERREIN	0.00	2.15	6.60	11.11	15.43	19.02	23.00	27.55	31.98	36.08	40.43	44.65	48.69	52.90	56.33	60.54	65.04	69.92	74.64