Kunstwerk 7151-250

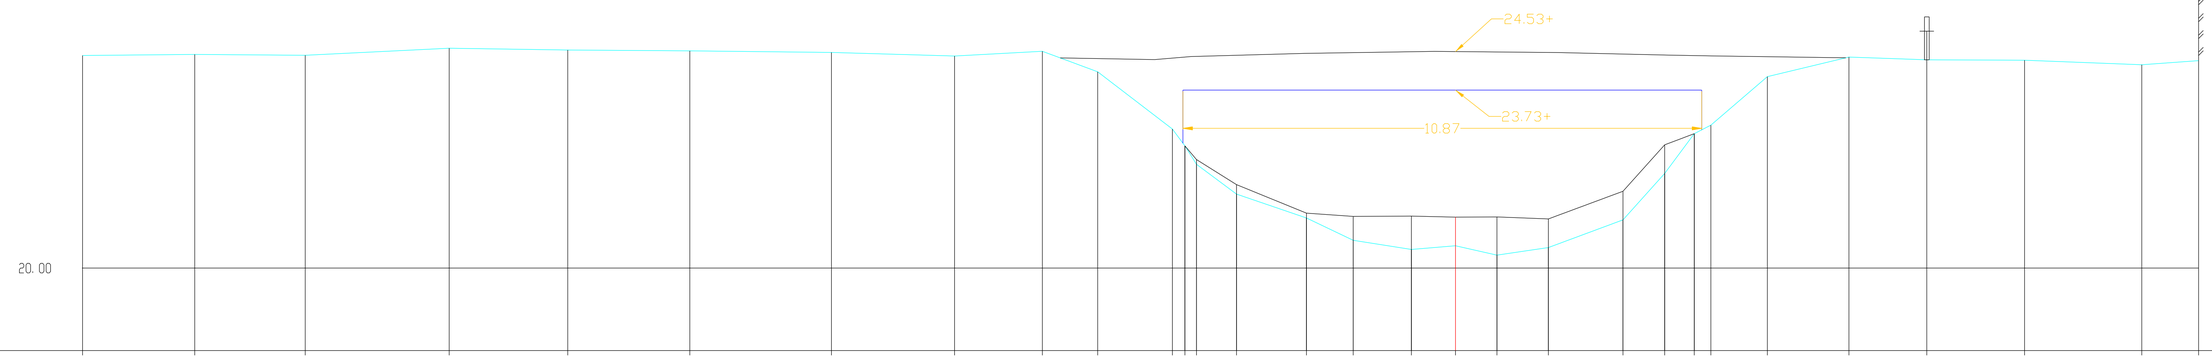

H 1:100/ L 1:100

MATEN TERREIN	24.46	24.48	24.46	24.61	24.57	24.55	24.52	24.45	24.54	24.11	22.91	22.56	22.18	21.55	21.05	20.58	20.39	20.47	20.27	20.43	21.01	21.98	22.82	23.00	24.01	24.42	24.36	24.36	24.26	24.35
MATEN SLIBLIJN											22.56	22.28		21.75	21.15	21.08	21.09	21.07	21.07	21.03	21.61	22.58	22.82							
TUSSENAFST. TERREIN		2.35	2.32	3.02	2.49	2.56	2.97	2.58	1.84	1.16	1.56	0.26	0.24	0.84	1.47	0.98	1.22	0.92	0.87	1.08	1.56	0.88	0.62	0.35	1.19	1.71	1.63	2.05	2.46	1.19
GECUM. AFST. TERREIN	-28.77	-26.42	-24.10	-21.09	-18.60	-16.05	-13.08	-10.50	-8.66	-7.50	-5.93	-5.67	-5.43	-4.59	-3.12	-2.14	-0.92	0.00	0.87	1.95	3.51	4.39	5.00	5.35	6.54	8.25	9.88	11.93	14.38	15.57