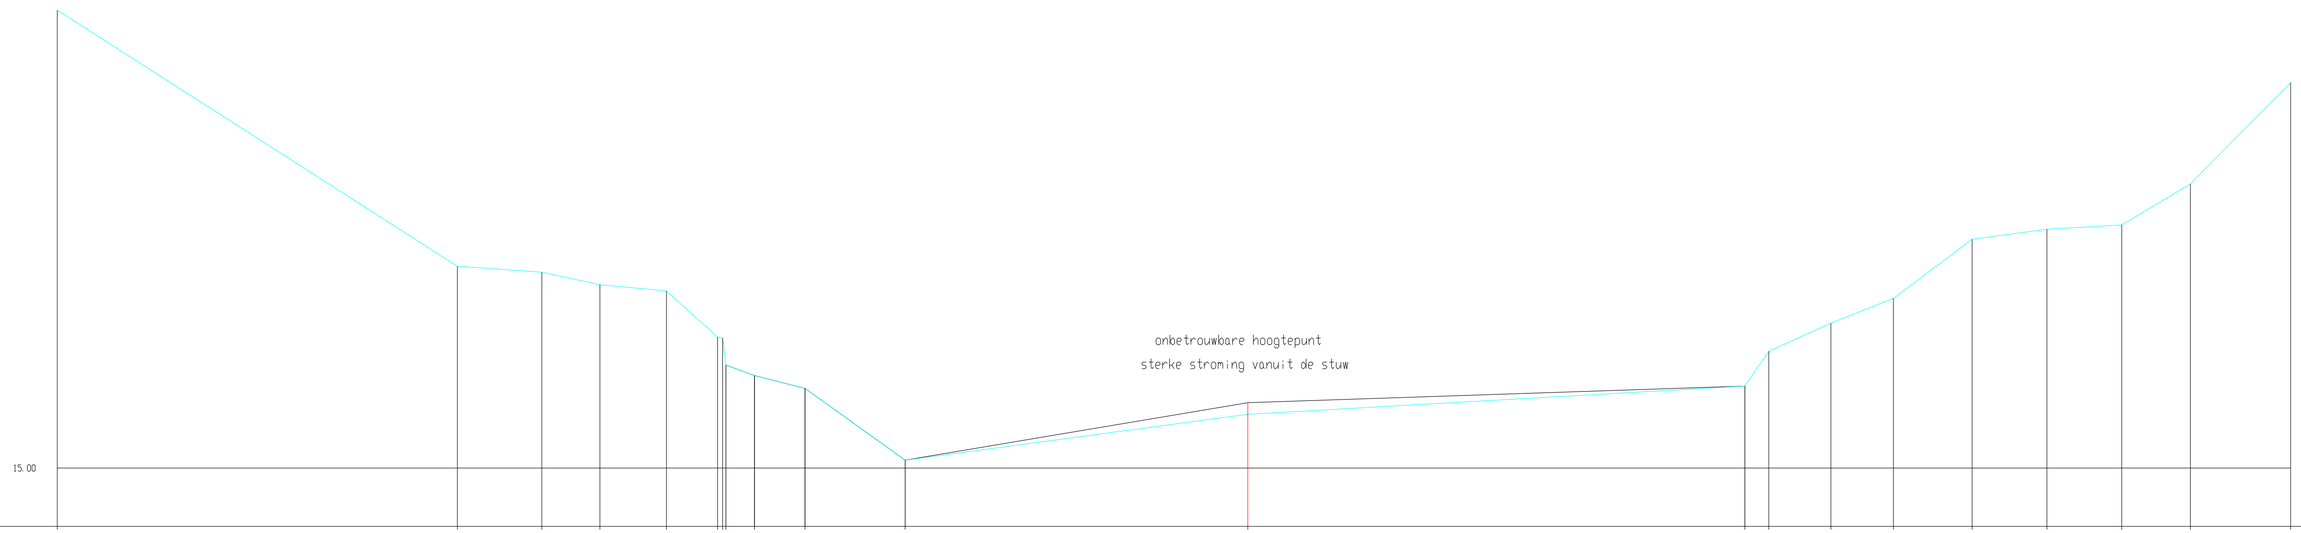


H 1:100/ L 1:100

| | | | | | | | | | | | | | | | | | | | | | | | | |
|---|---|---|---|---|---|---|---|---|---|---|---|---|---|---|---|---|---|---|---|---|---|---|---|---|
| MATEN TERREIN | 28.84 | | | 21.10 | | 20.92 | | 20.54 | | 20.35 | 18.96 | 18.93 | 18.11 | 17.80 | 17.41 | 15.24 | | 16.63 | | 17.48 | 18.53 | 19.38 | 20.13 | 21.91 | 22.22 | 22.35 | 23.59 | 26.65 |
| MATEN SLIBLIJN | | | | | | | | | | | 18.11 | | | 17.80 | 17.41 | 15.24 | | 16.98 | | 17.48 | | | | | | | | |
| TUSSENAFST. TERREIN | | 12.09 | | | 2.56 | | 1.76 | | 2.01 | 1.55 | 0.15 | 0.19 | 0.87 | 1.52 | 3.03 | | 10.36 | | 15.02 | | 0.73 | 1.87 | 1.89 | 2.38 | 2.26 | 2.26 | 2.08 | 3.03 |
| GECUM. AFST. TERREIN | -35.98 | | | -23.89 | | -21.34 | | -19.58 | | -17.57 | -16.03 | -15.87 | -15.78 | -14.91 | -13.39 | -10.36 | | 0.00 | | -15.02 | -15.75 | -17.62 | -19.51 | -21.89 | -24.15 | -26.41 | -28.49 | -31.52 |