Kunstwerk 7151-050 (geprojecteerd)

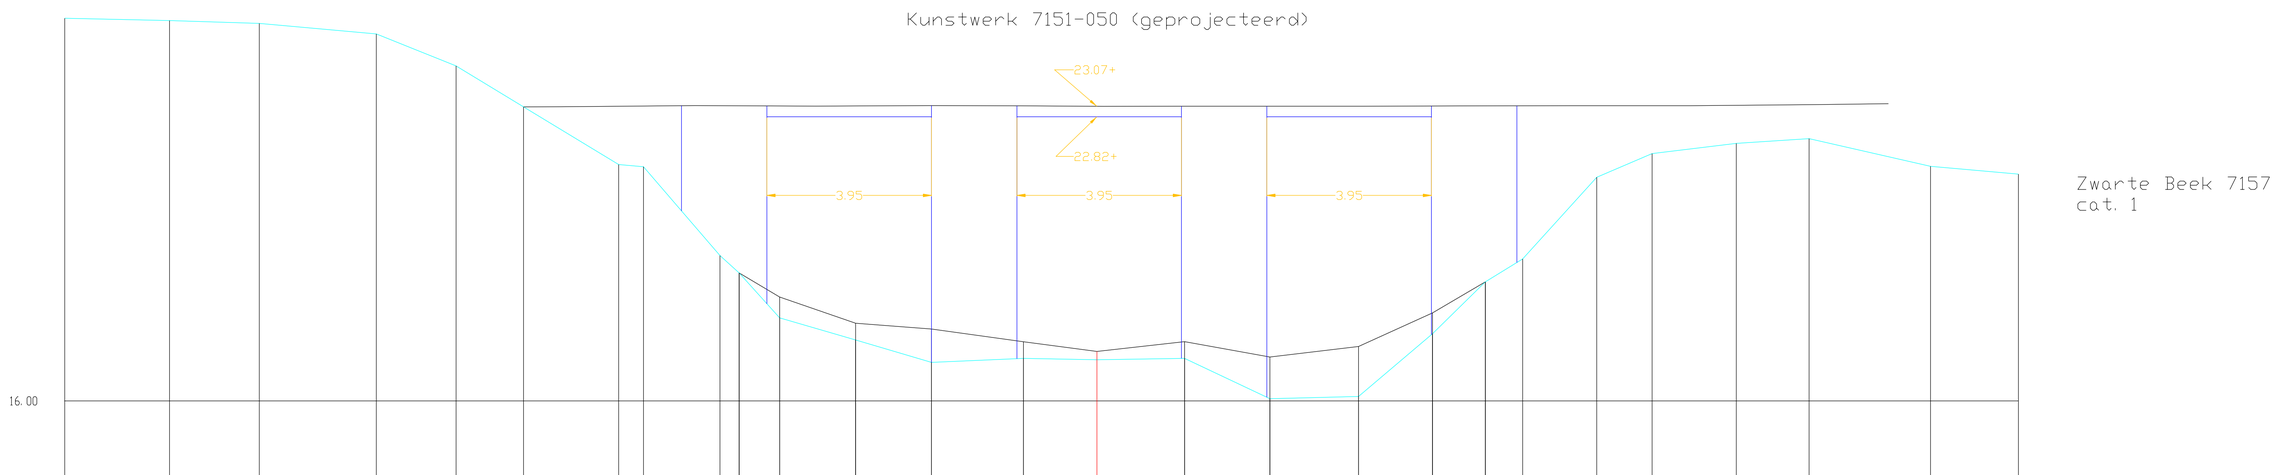

H 1:100/ L 1:100

MATEN TERREIN	25.18	25.13	25.06	24.81	24.04	23.06	21.67	21.62	19.49	19.07	17.99	17.46	16.92	17.02	16.99	17.02	16.05	16.11	17.61	18.86	19.41	21.37	21.94	22.18	22.29	21.63	21.44	
MATEN SLIBLIJN										19.07	18.49	17.86	17.72	17.42	17.19	17.42	17.05	17.31	18.11	18.86								
TUSSENAFST. TERREIN		2.52	2.15	2.81	1.91	1.62	2.28	0.60	1.84	0.46	0.97	1.82	1.82	2.21	1.76	2.11	2.05	2.13	1.78	1.27	0.90	1.78	1.33	2.02	1.75	2.92	2.11	
GECUM. AFST. TERREIN	-24.78	-22.26	-20.11	-17.30	-15.38	-13.76	-11.48	-10.88	-9.05	-8.59	-7.62	-5.79	-3.97	-1.76	0.00	2.11	4.15	6.28	8.06	9.32	10.22	12.00	13.33	15.35	17.09	20.01	22.12	