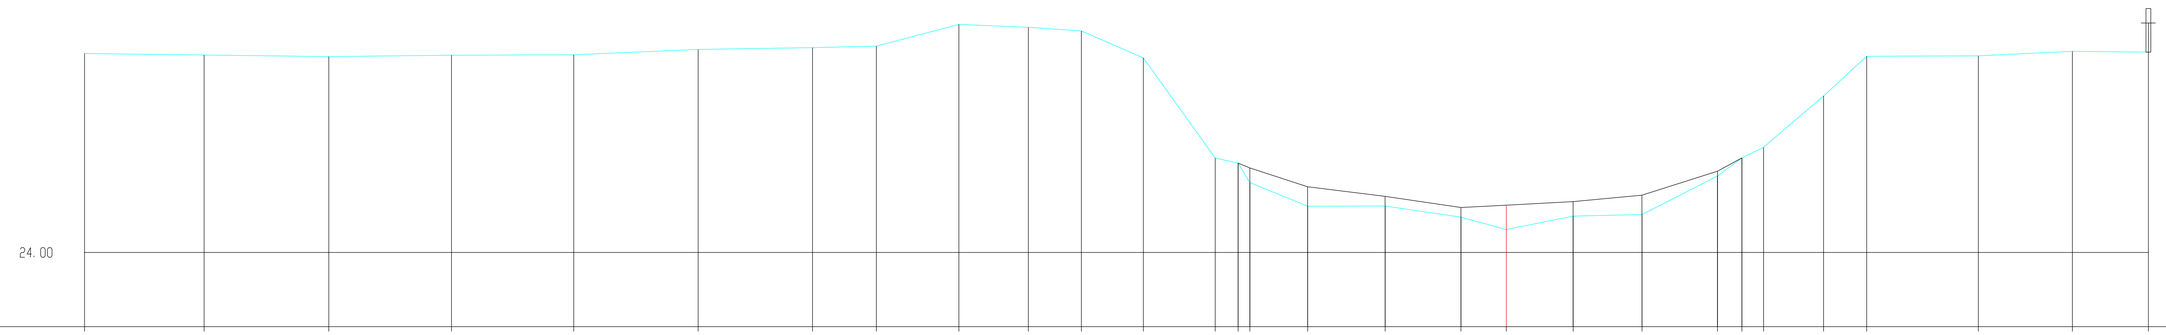

H 1:100/ L 1:100

MATEN TERREIN	28.10	28.07	28.03	28.06	28.07	28.18	28.22	28.25	28.69	28.63	28.56	28.01	25.94	25.84 25.44	24.95	24.96	24.73	24.47	24.75	24.78	25.57	25.95 26.16	27.22	28.04	28.05	28.14	28.12
MATEN SLIBLIJN													25.84 25.74		25.35	25.16	24.93	24.97	25.05	25.18	25.67	25.95					
TUSSENAFST. TERREIN		2.46	2.57	2.53	2.52	2.56	2.35	1.32	1.70	1.43	1.09	1.28	1.48	0.47	0.24 1.19	1.60	1.56	0.93	1.38	1.42	1.56	0.50	0.45 1.23	0.89	2.30	1.94	1.56
GECUM. AFST. TERREIN	-29.27	-26.81	-24.24	-21.72	-19.20	-16.64	-14.28	-12.97	-11.27	-9.84	-8.75	-7.47	-5.99	-5.52 -5.28	-4.09	-2.49	-0.93	0.00	1.38	2.80	4.35	4.85 5.30	6.53	7.42	9.72	11.66	13.22