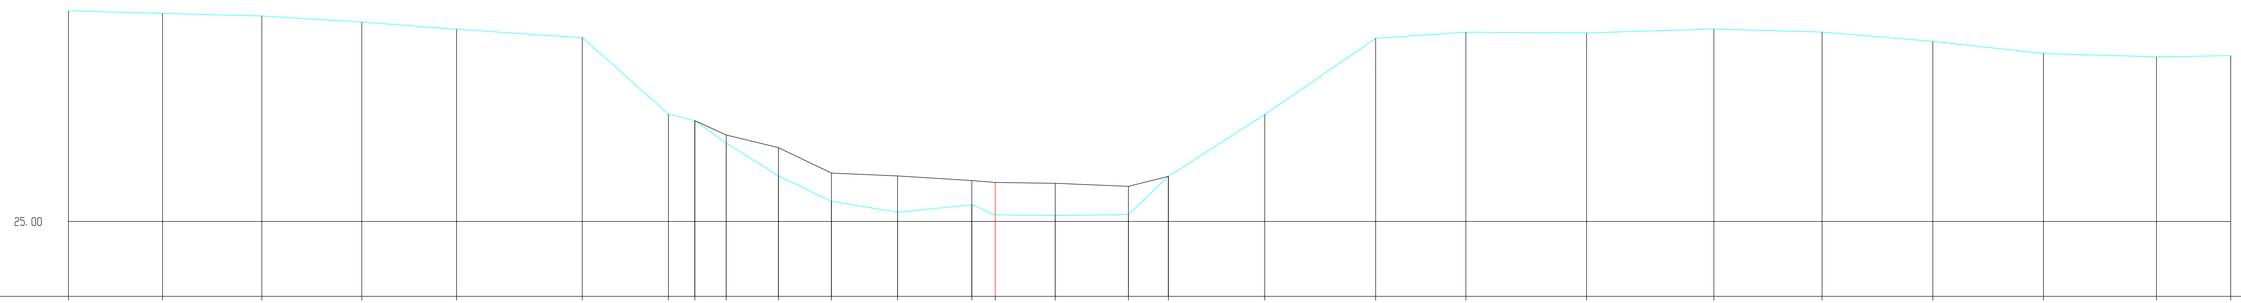

H 1:100/ L 1:100

MATEN TERREIN	30.22	30.15	30.09	29.94	29.76	29.55	27.66	27.50	26.94	26.13	25.50	25.23	25.42	25.17	25.15	25.17	26.12	27.65	29.54	29.69	29.67	29.77	29.69	29.46	29.16	29.08	29.11	
MATEN SLIBLIJN								27.50	27.14	26.83	26.20	26.13	26.02	25.97	25.95	25.87	26.12											
TUSSENAFST. TERREIN		2.33	2.46	2.48	2.35	3.11	2.13	0.65	0.78	1.29	1.32	1.64	1.84	0.58	1.48	1.81	0.99	2.39	2.75	2.23	2.99	3.15	2.68	2.74	2.74	2.80	1.84	
GECUM. AFST. TERREIN	-22.95	-20.62	-18.16	-15.69	-13.34	-10.23	-8.09	-7.44	-6.66	-5.37	-4.06	-2.42	-0.58	0.00	1.48	3.30	4.29	6.67	9.42	11.65	14.64	17.79	20.47	23.22	25.95	28.75	30.59	