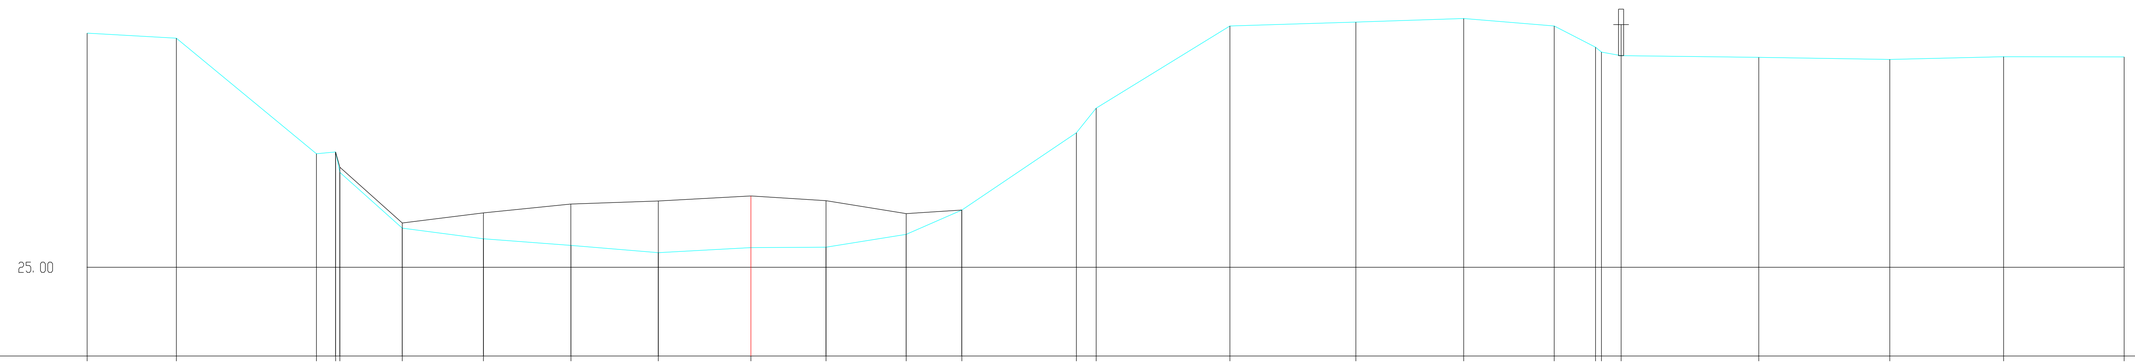

H 1:100/ L 1:100

MATEN TERREIN	29.53	29.43	27.20	27.23	26.84	25.76	25.55	25.42	25.28	25.38	25.39	25.64	26.11	27.60	28.08	29.67	29.75	29.82	29.67	29.26	29.16	29.10	29.06	29.02	29.08	29.07
MATEN SLIBLIJN				27.23	26.94	25.86	26.05	26.22	26.28	26.38	26.29	26.04	26.11													
TUSSENAFST. TERREIN		1.73	2.71	0.37	0.08 1.21	1.57	1.69	1.69	1.79	1.46	1.55	1.08	2.22	0.38	2.59	2.44	2.09	1.75	0.80	0.11 0.38		2.66	2.54	2.20	2.33	
GECUM. AFST. TERREIN	-12.85	-11.12	-8.41	-8.04	-7.96	-6.75	-5.18	-3.48	-1.79	0.00	1.46	3.01	4.08	6.30	6.68	9.27	11.71	13.80	15.55	16.35	16.46	16.84	19.51	22.05	24.25	26.58