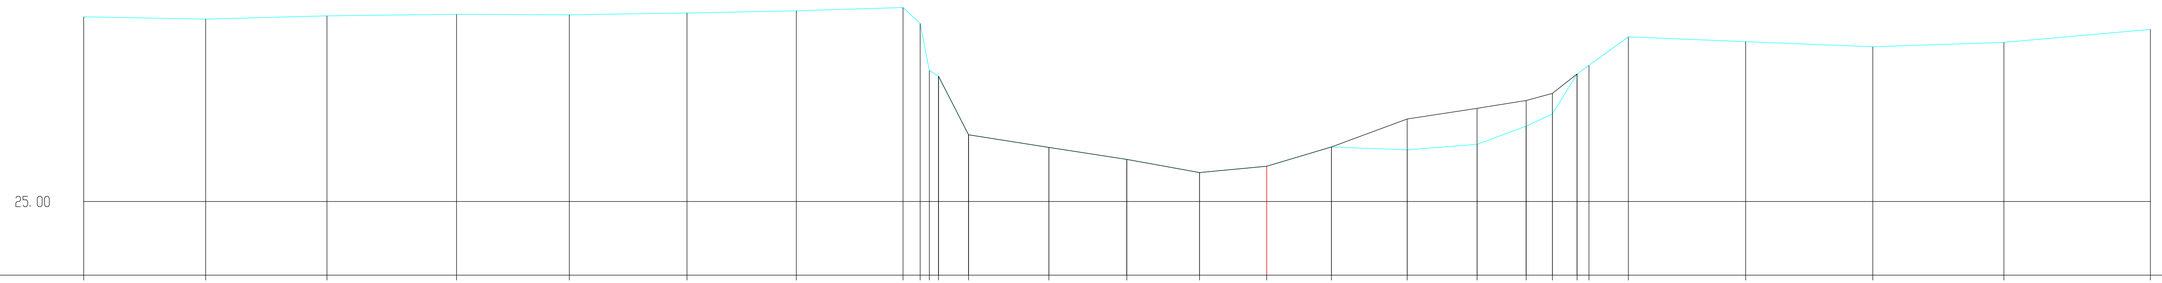

H 1:100/ L 1:100

MATEN TERREIN	28.60	28.55	28.62	28.65	28.64	28.67	28.72	28.78	28.47	28.55	27.44	26.30	26.05	25.82	25.57	25.69	26.06	26.01	26.11	26.47	26.71	27.49	27.65	28.21	28.12	28.01	28.10	28.35
MATEN SLIBLIJN											27.44	26.30	26.05	25.82	25.57	25.69	26.06	26.61	26.81	26.97	27.11	27.49						
TUSSENAFST. TERREIN		2.38	2.37	2.53	2.20	2.29	2.13	2.08	0.33	0.18 0.18	0.59	1.57	1.52	1.42	1.31	1.26	1.48	1.36	0.96	0.51	0.48 0.23	0.77		2.29	2.48	2.56	2.86	
GECUM. AFST. TERREIN	-23.06	-20.68	-18.31	-15.79	-13.59	-11.30	-9.17	-7.09	-6.75 -6.53 -6.40			-5.81	-4.25	-2.73	-1.31	0.00	1.26	2.74	4.10	5.06	5.57	6.05 6.28		7.05	9.33	11.81	14.37	17.22