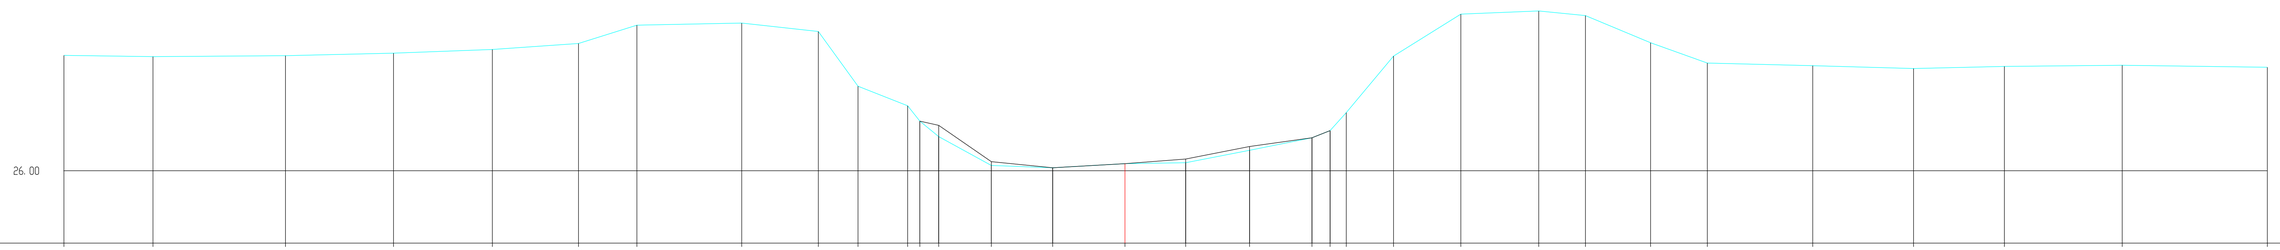

H 1:100/ L 1:100

MATEN TERREIN	29.06	29.03	29.06	29.12	29.22	29.38	29.86	29.92	29.70	28.25	27.72	27.32	26.91	26.14	26.08	26.19	26.21	26.54	26.88	27.06	27.54	29.04	30.16	30.24	30.12	29.40	28.86	28.79	28.72	28.77	28.80	28.75
MATEN SLIBLIJN											27.32	27.21	26.24	26.08	26.19	26.31	26.64	26.88	27.06																
TUSSENAFST. TERREIN		2.37	3.52	2.87	2.62	2.29	1.55	2.78	2.03	1.06	1.32	0.39	0.50	1.40	1.63	1.92	1.61	1.70	1.66	0.48	0.43	1.26	1.79	2.07	1.24	1.73	1.51	2.80	2.68	2.41	3.13	3.86				
GECUM. AFST. TERREIN	-28.18	-25.82	-22.30	-19.43	-16.81	-14.52	-12.96	-10.18	-8.15	-7.09	-5.77	-5.45	-4.95	-3.55	-1.92	0.00	1.61	3.31	4.96	5.45	5.88	7.13	8.92	10.99	12.23	13.96	15.47	18.27	20.94	23.35	26.49	30.34				