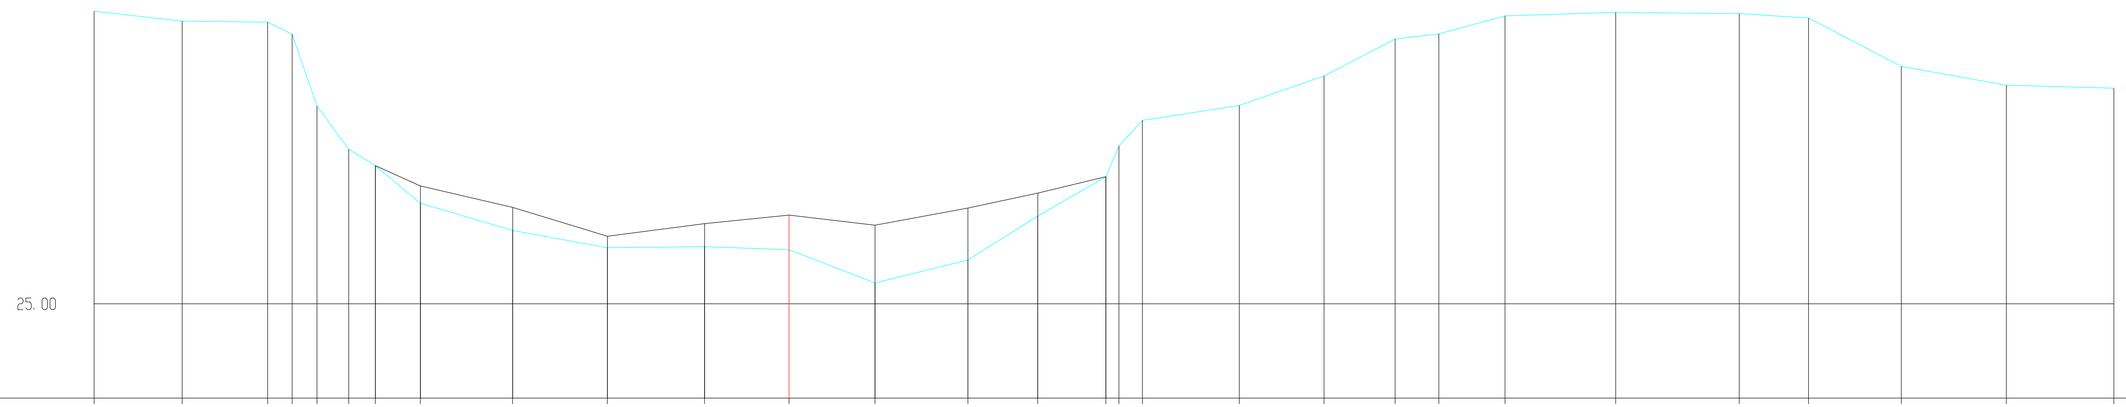

H 1:100/ L 1:100

MATEN TERREIN	30.08	29.90	29.89	29.68	28.43	27.68	27.40	26.75	26.27	25.97	25.99	25.94	25.36	25.76	26.52	27.21	27.74	28.18	28.44	28.95	29.59	29.68	29.99	30.06	30.03	29.96	29.12	28.79	28.74
MATEN SLIBLIJN							27.40	27.05	26.67	26.17	26.39	26.54	26.36	26.66	26.92	27.21													
TUSSENAFST. TERREIN		1.53	1.48	0.43	0.43	0.55	0.46	0.78	1.60	1.64	1.69	1.47	1.49	1.61	1.21	1.18	0.23	0.41	1.68	1.47	1.24	0.76	1.15	1.92	2.14	1.20	1.61	1.82	1.87
GECUM. AFST. TERREIN	-12.06	-10.53	-9.05	-8.62	-8.19	-7.64	-7.18	-6.40	-4.80	-3.15	-1.47	0.00	1.49	3.10	4.32	5.50	5.72	6.13	7.81	9.28	10.52	11.27	12.42	14.34	16.49	17.69	19.30	21.12	22.98