Kunstwerk 7151-420

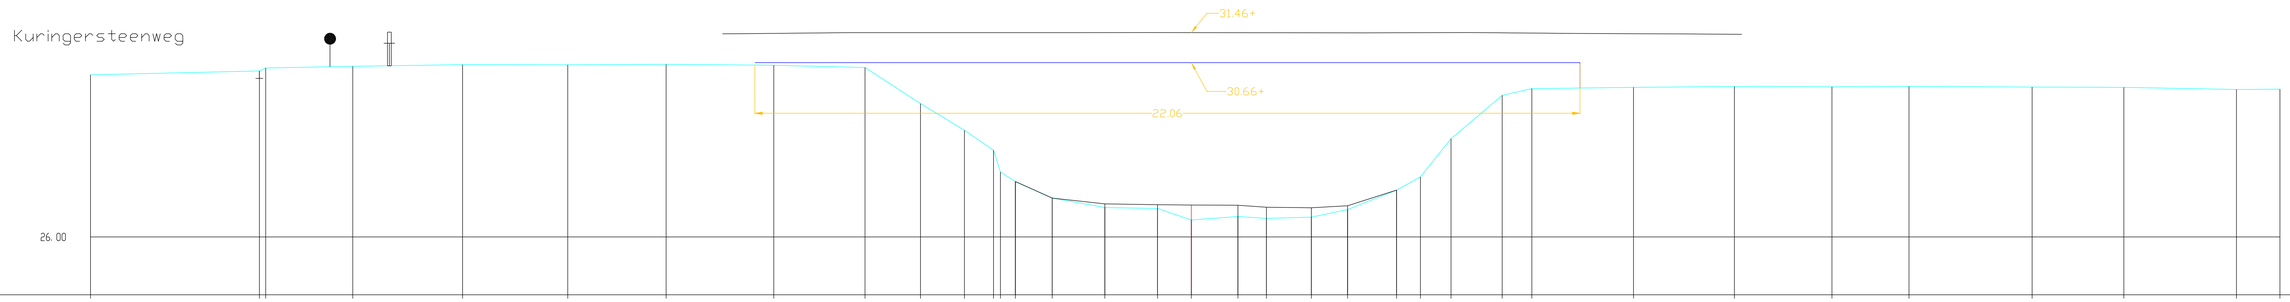


H 1:100/ L 1:100

| | | |