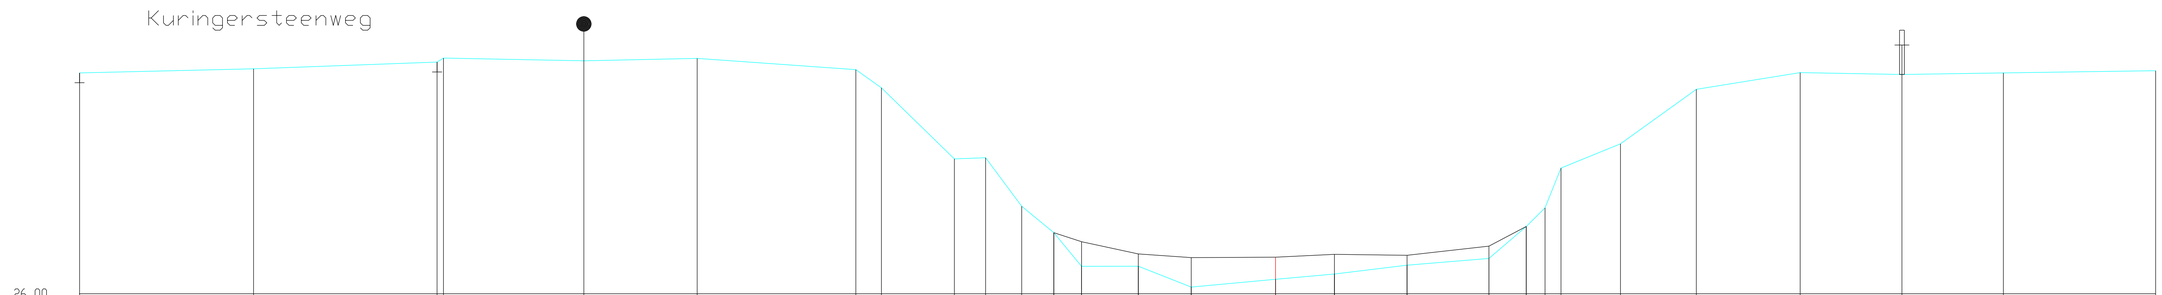

H 1:100/ L 1:100

MATEN TERREIN	30.49		30.57		30.71	30.79		30.73		30.78		30.55	30.18	28.74	28.76	27.78	27.24	26.56	26.56	26.14	26.29	26.40	26.58	26.72	27.37	27.75	28.56	29.05	30.15	30.49	30.46	30.49	30.53
MATEN SLIBLIJN																	27.24	27.06	26.81	26.74	26.74	26.80	26.78	26.97	27.37									
TUSSENAFST. TERREIN		3.54		3.73	0.13		2.85		2.30		3.22	0.52	1.48	0.63	0.73	0.65	0.56	1.15	1.08	1.71	1.20	1.48	1.66	0.76	0.38	0.33	1.21	1.54	2.11	2.07	2.06	3.10	
GECUM. AFST. TERREIN	-24.31		-20.77		-17.04	-16.91		-14.06		-11.75		-8.53	-8.01	-6.53	-5.89	-5.16	-4.51	-3.94	-2.79	-1.71	0.00	1.20	2.67	4.34	5.10	5.48	5.80	7.01	8.55	10.66	12.73	14.79	17.89