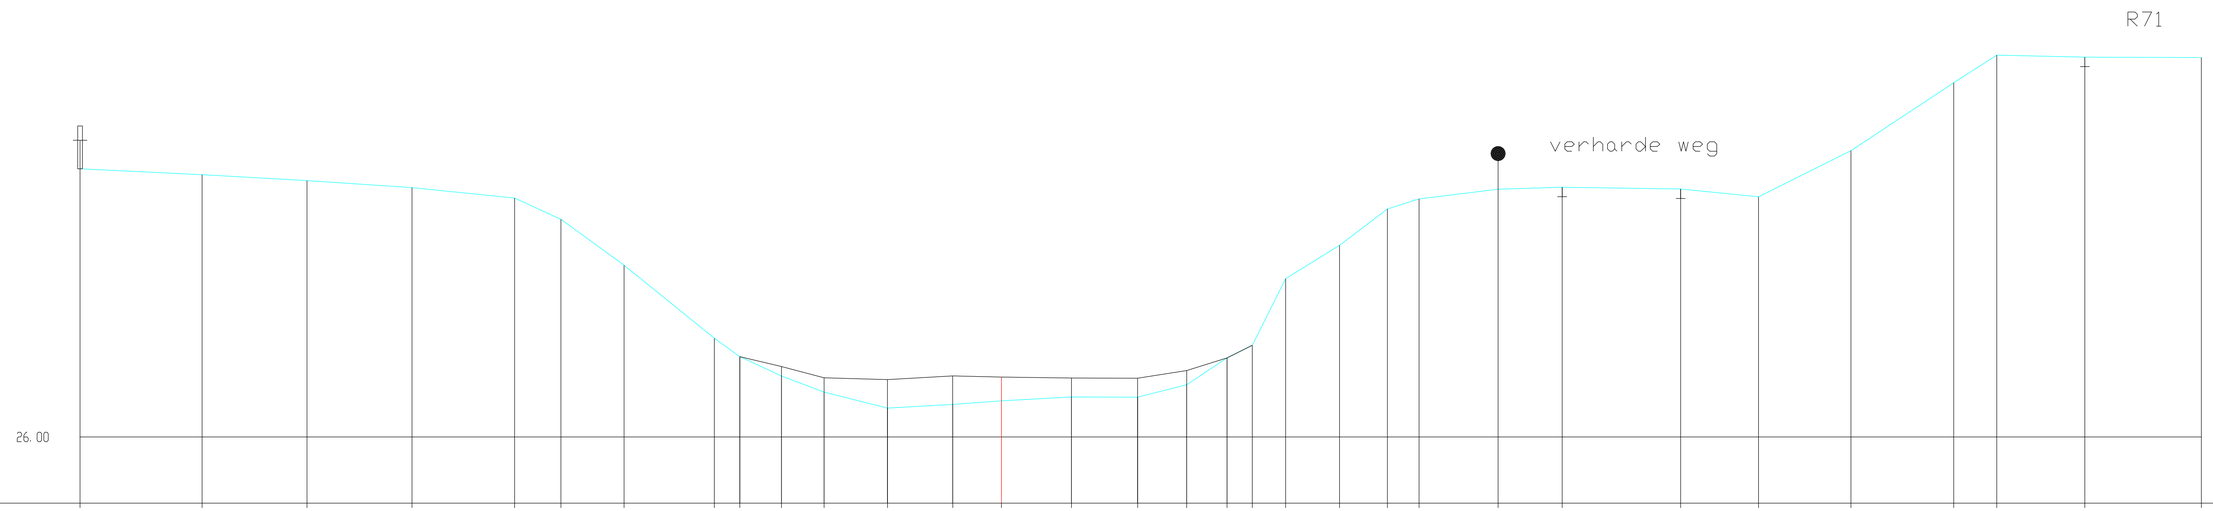


H 1:100/ L 1:100

| | | | | | | | | | | | | | | | | | | | | | | | | | | | | | | | | | | | | |
|---|---|---|---|---|---|---|---|---|---|---|---|---|---|---|---|---|---|---|---|---|---|---|---|---|---|---|---|---|---|---|---|---|---|---|---|---|
| MATEN TERREIN | 31.64 | 31.52 | 31.40 | 31.25 | 31.03 | 30.58 | 29.61 | 28.08 | 27.69 | 27.28 | 26.94 | 26.61 | 26.68 | 26.76 | 26.84 | 26.84 | 27.10 | 27.66 | 27.93 | 29.33 | 30.03 | 30.80 | 31.01 | 31.21 | 31.26 | 31.22 | 31.05 | 32.02 | 33.45 | 34.04 | 33.99 | 33.99 |
| MATEN SLIBLIJN | | | | | | | | | 27.69 | 27.48 | 27.24 | 27.21 | 27.28 | 27.26 | 27.24 | 27.24 | 27.40 | 27.66 | | | | | | | | | | | | | | |
| TUSSENAFST. TERREIN | | 2.57 | 2.21 | 2.21 | 2.16 | 0.97 | 1.33 | 1.90 | 0.54 | 0.88 | 0.90 | 1.33 | 1.37 | 1.02 | 1.48 | 1.39 | 1.03 | 0.85 | 0.53 | 0.70 | 1.13 | 1.01 | 0.67 | 1.66 | 1.35 | 2.50 | 1.64 | 1.95 | 2.16 | 0.91 | 1.86 | 2.45 |
| GECUM. AFST. TERREIN | -19.39 | -16.83 | -14.62 | -12.41 | -10.25 | -9.27 | -7.94 | -6.04 | -5.51 | -4.63 | -3.73 | -2.40 | -1.02 | 0.00 | 1.48 | 2.87 | 3.90 | 4.75 | 5.28 | 5.98 | 7.12 | 8.12 | 8.79 | 10.45 | 11.80 | 14.30 | 15.94 | 17.88 | 20.05 | 20.95 | 22.81 | 25.26 |