Demer, Dwarsprofiel 571

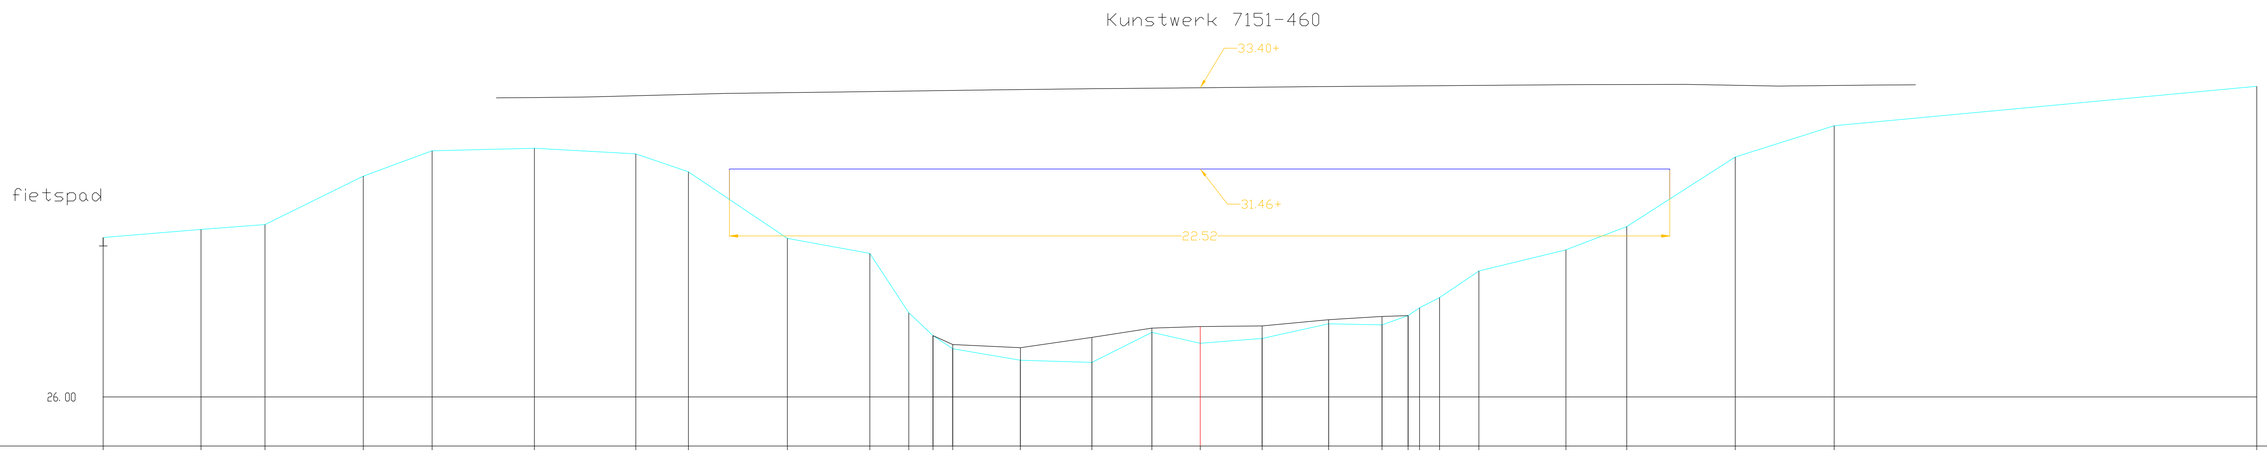

H 1:100/ L 1:100

MATEN TERREIN	29.82	30.01	30.13	31.29	31.90	31.96	31.82	31.39	29.80	29.44	28.02	27.47	27.16	26.88	26.83	27.55	27.29	27.40	27.75	27.73	27.95	28.14	28.38	29.02	29.52	30.08	31.75	32.50	33.44
MATEN SLIBLIJN												27.47	27.26	27.18	27.43	27.65	27.69	27.70	27.85	27.93	27.95								
TUSSENAFST. TERREIN		2.34	1.53	2.35	1.65	2.45	2.43	1.26	2.37	1.98	0.93	0.58	0.47	1.62	1.71	1.44	1.16	1.48	1.59	1.28	0.63	0.02 / 0.48	0.94	2.08	1.46	2.60	2.37	10.12	
GECUM. AFST. TERREIN	-26.28	-23.93	-22.40	-20.05	-18.40	-15.95	-13.52	-12.26	-9.89	-7.91	-6.98	-6.40	-5.93	-4.31	-2.60	-1.16	0.00	1.48	3.07	4.35	4.98	5.25	5.73	6.67	8.76	10.21	12.81	15.18	25.30