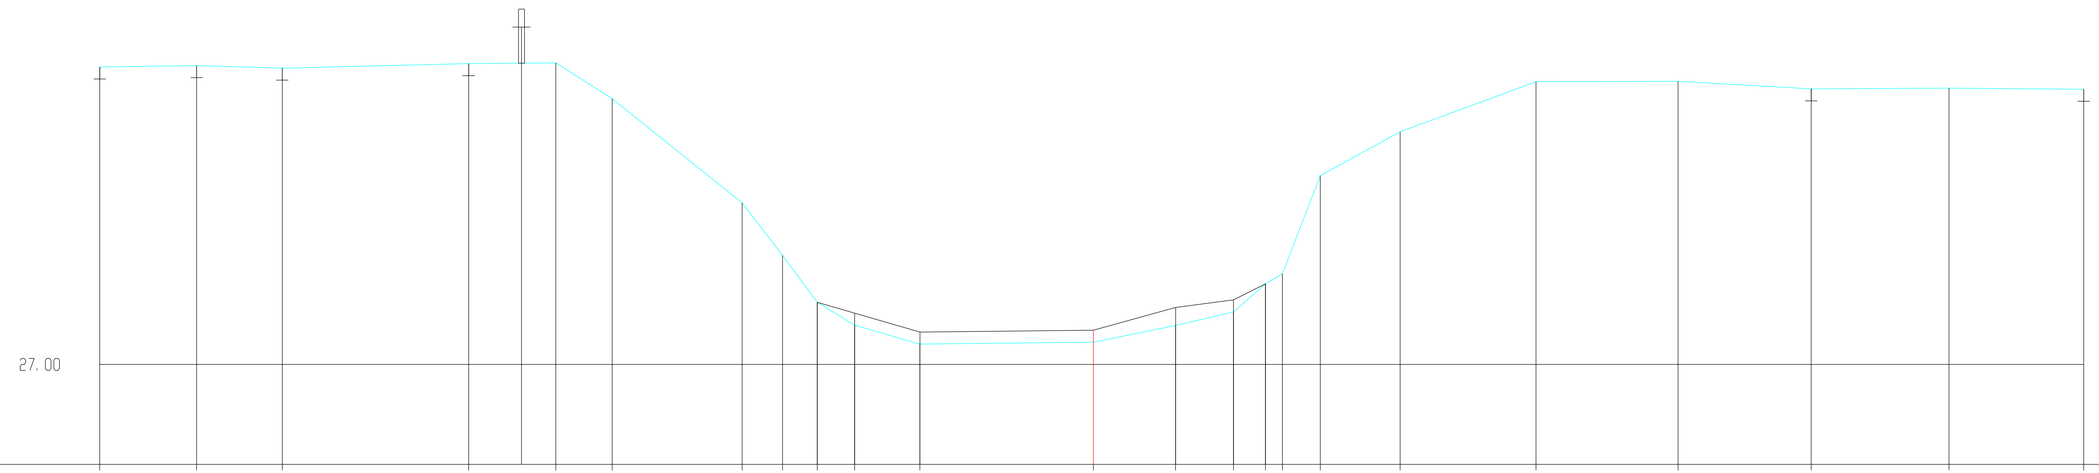

H 1:100/ L 1:100

MATEN TERREIN	31.95	31.97	31.93	32.00	32.02	31.42	29.69	28.81	28.03	27.65	27.34	27.37	27.65	27.87	28.34	28.51	30.14	30.87	31.70	31.71	31.58	31.60	31.58
MATEN SLIBLIJN									28.03	27.85	27.54	27.57	27.95	28.07	28.34								
TUSSENAFST. TERREIN		1.61	1.42	3.10	1.45	0.94	2.16	0.67	0.58	0.62	1.09	2.89	1.37	0.96	0.53	0.28	0.63	1.33	2.26	2.36	2.21	2.29	2.24
GECUM. AFST. TERREIN	-16.53	-14.92	-13.49	-10.39	-8.94	-8.01	-5.84	-5.17	-4.59	-3.97	-2.89	0.00	1.37	2.33	2.86	3.15	3.77	5.10	7.36	9.73	11.94	14.23	16.48