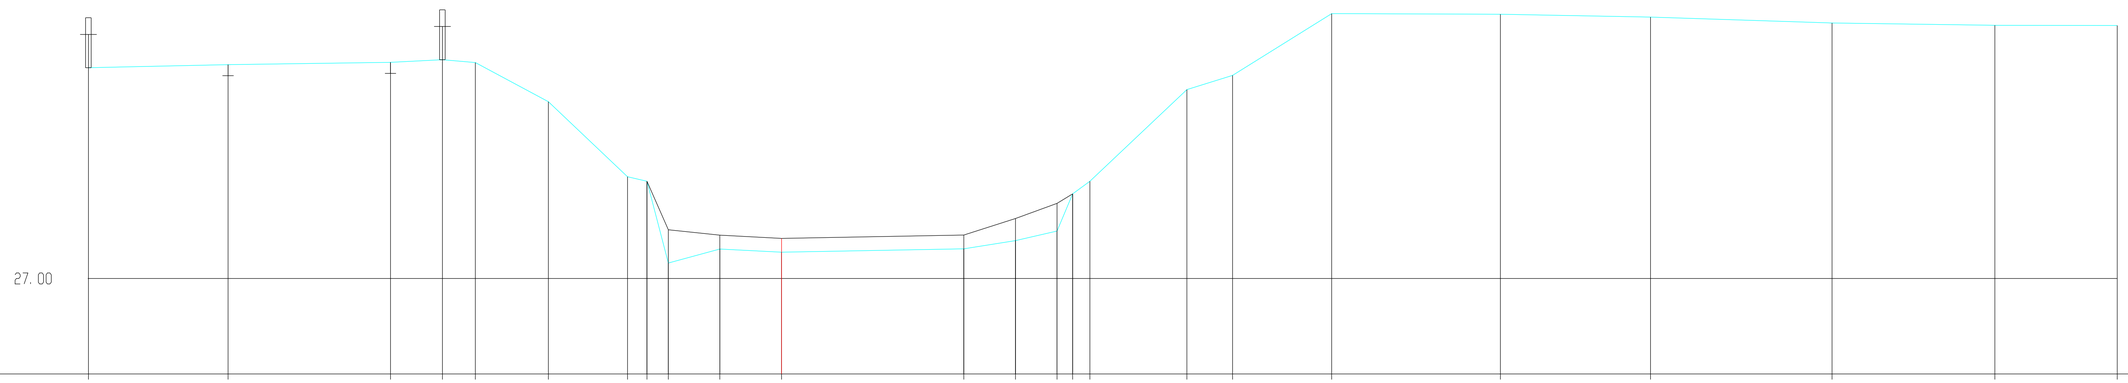


H 1:100/ L 1:100

| | | | | | | | | | | | | | | | | | | | | | | | | |
|---|---|---|---|---|---|---|---|---|---|---|---|---|---|---|---|---|---|---|---|---|---|---|---|---|
| MATEN TERREIN | 30.80 | 30.86 | 30.90 | 30.95 | 30.90 | 30.19 | 28.84 | 28.75 | 27.28 | 27.53 | 27.47 | 27.53 | 27.68 | 27.86 | 28.53 | 28.75 | 30.41 | 30.66 | 31.78 | 31.77 | 31.72 | 31.61 | 31.57 | 31.56 |
| MATEN SLIBLIJN | | | | | | | | 28.75 | 27.88 | 27.78 | 27.72 | 27.78 | 28.08 | 28.36 | 28.53 | | | | | | | | | |
| TUSSENAFST. TERREIN | | 2.52 | 2.93 | 0.94 | 0.60 | 1.32 | 1.43 | 0.35 | 0.39 | 0.93 | 1.11 | 3.29 | 0.93 | 0.75 | 0.28 | 0.31 | 1.75 | 0.82 | 1.79 | 3.04 | 2.71 | 3.28 | 2.94 | 2.21 | |
| GECUM. AFST. TERREIN | -12.50 | -9.98 | -7.05 | -6.12 | -5.52 | -4.21 | -2.78 | -2.43 | -2.04 | -1.11 | 0.00 | 3.29 | 4.22 | 4.97 | 5.25 | 5.56 | 7.31 | 8.14 | 9.92 | 12.97 | 15.68 | 18.95 | 21.89 | 24.09 |