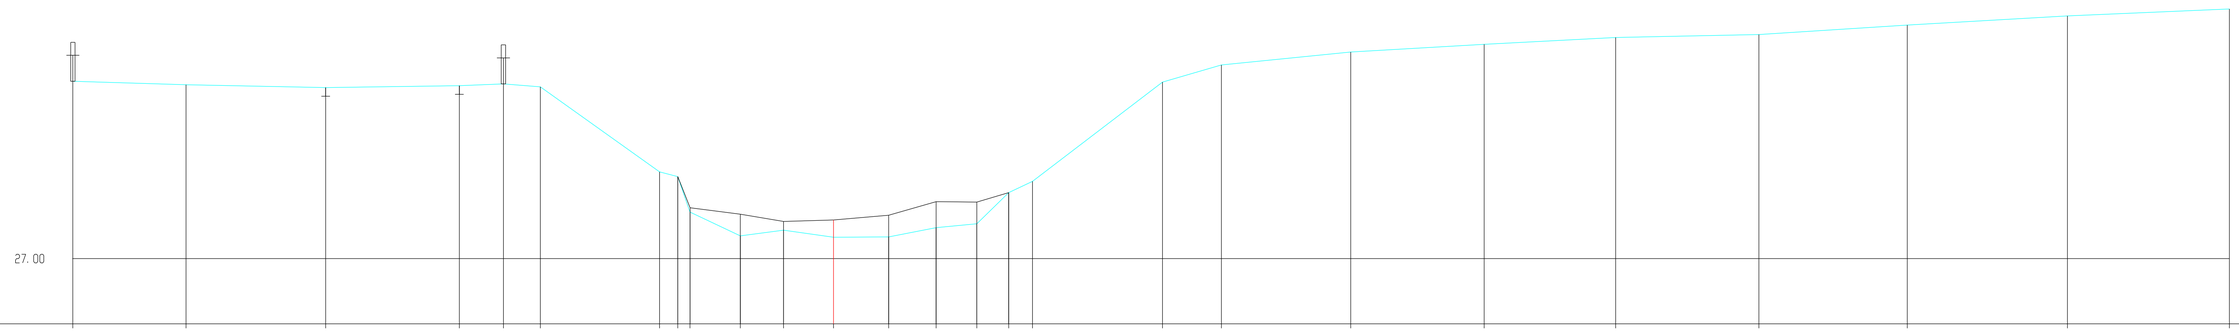

H 1:100/ L 1:100

MATEN TERREIN	31.09	31.01	30.95	30.99	31.03	30.96	29.00	28.89	28.07	27.53	27.66	27.49	27.50	27.71	27.80	28.52	28.78	31.07	31.47	31.77	31.95	32.10	32.17	32.39	32.60	32.76
MATEN SLIBLIJN								28.89	28.17	28.03	27.86	27.89	28.00	28.31	28.30	28.52										
TUSSENAFST. TERREIN		2.61	3.22	3.09	1.02	0.85	2.75	0.42	0.28	1.16	1.00	1.15	1.27	1.10	0.94	0.74	0.55	3.00	1.36	2.99	3.08	3.04	3.31	3.43	3.70	3.74
GECUM. AFST. TERREIN	-17.56	-14.95	-11.72	-8.64	-7.62	-6.77	-4.02	-3.60	-3.31	-2.15	-1.15	0.00	1.27	2.37	3.31	4.05	4.60	7.60	8.96	11.94	15.02	18.06	21.37	24.79	28.49	32.23