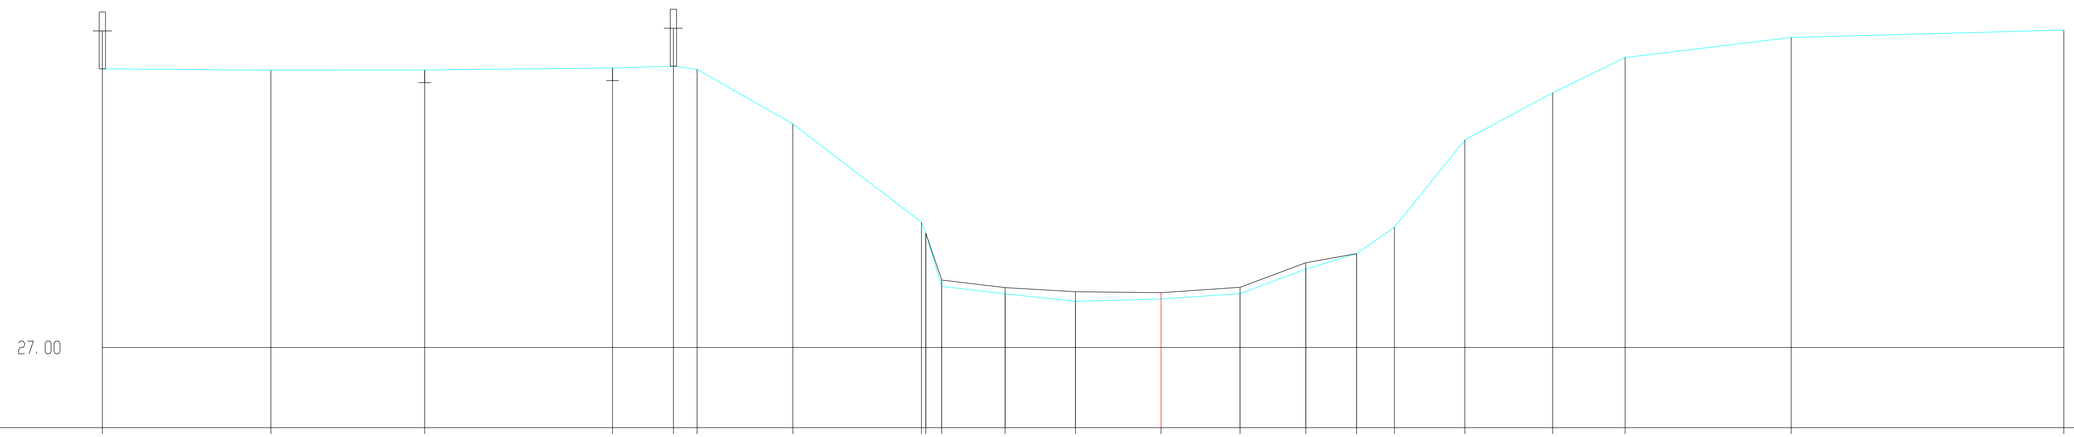

H 1:100/ L 1:100

MATEN TERREIN	31.41	31.39	31.39	31.42	31.45	31.40	30.54	28.98	28.81	27.97	27.85	27.73	27.77	27.85	28.24	28.49	28.90	30.28	31.03	31.59	31.91	32.02
MATEN SLIBLIJN									28.81	28.07	27.95	27.88	27.87	27.95	28.34	28.49						
TUSSENAFST. TERREIN	2.67	2.43	2.97	0.96	0.38	1.52	2.04	0.07	0.25	1.00	1.12	1.35	1.25	1.04	0.80	0.60	1.12	1.39	1.15	2.63	4.32	
GECUM. AFST. TERREIN	-16.76	-14.09	-11.66	-8.68	-7.72	-7.34	-5.83	-3.79	-3.72	-3.47	-2.47	-1.35	0.00	1.25	2.29	3.09	3.69	4.81	6.20	7.34	9.97	14.29