Kunstwerk 7151-530

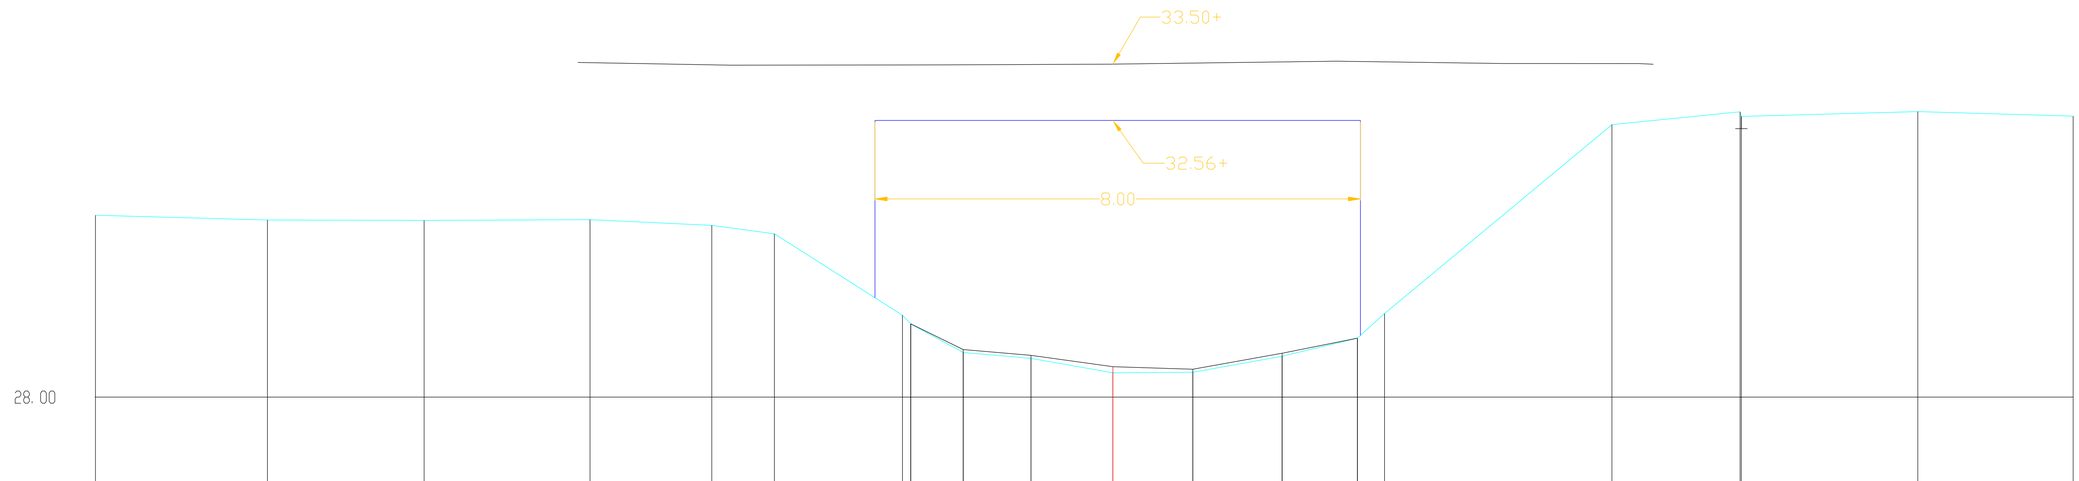

H 1:100/ L 1:100

MATEN TERREIN	31.00	30.92	30.91	30.93	30.83	30.69	29.35	29.21	28.74	28.64	28.40	28.41	28.67	28.97	29.38	32.49	32.70	32.63	32.71	32.63
MATEN SLIBLIJN								29.21	28.79	28.69	28.50	28.46	28.72	28.97						
TUSSENAFST. TERREIN		2.83	2.58	2.74	2.01	1.03	2.11	0.14	0.86	1.12	1.35	1.32	1.47	1.24	0.45	3.75	2.11	0.02	2.91	2.56
GECUM. AFST. TERREIN	-16.77	-13.94	-11.35	-8.62	-6.61	-5.58	-3.47	-3.33	-2.47	-1.35	0.00	1.32	2.79	4.03	4.48	8.23	10.34	10.36	13.27	15.83