voetpad

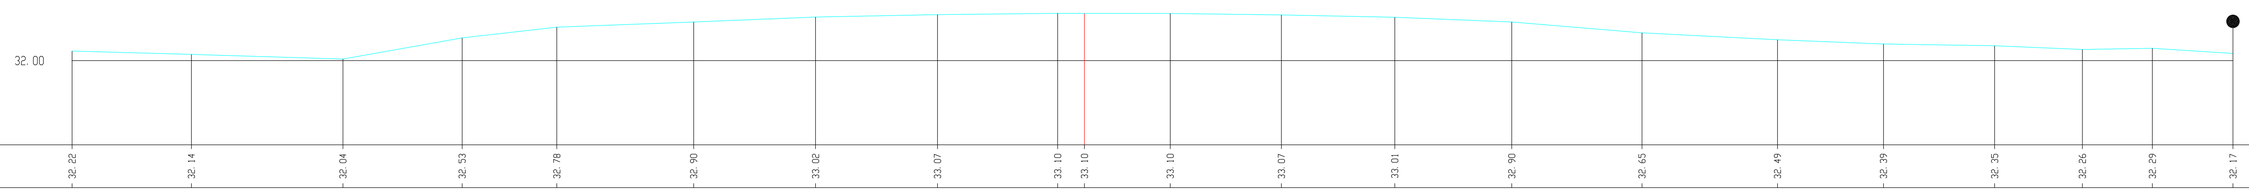

H 1:100/ L 1:100

MATEN TERREIN	32.22	32.14	32.04	32.53	32.78	32.90	33.02	33.07	33.10	33.10	33.10	33.07	33.01	32.90	32.65	32.49	32.39	32.35	32.26	32.29	32.17
MATEN SLIBLIJN																					
TUSSENAFST. TERREIN		2.78	3.53	2.78	2.21	3.19	2.84	2.84	2.80	2.62	2.59	2.64	2.73	3.04	3.16	2.47	2.59	2.05	1.63	1.88	
GECUM. AFST. TERREIN	0.00	2.78	6.32	9.10	11.30	14.50	17.34	20.18	22.98	25.61	28.20	30.85	33.57	36.61	39.77	42.24	44.83	46.88	48.51	50.39	