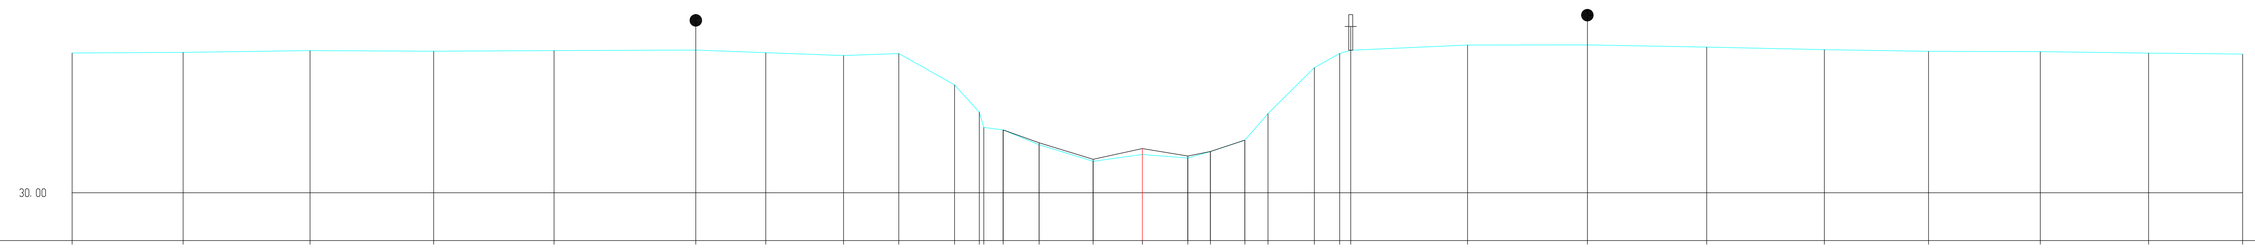


H 1:100/ L 1:100

| | | | | | | | | | | | | | | | | | | | | | | | | | | | | | | | | | | | | |
|---|---|---|---|---|---|---|---|---|---|---|---|---|---|---|---|---|---|---|---|---|---|---|---|---|---|---|---|---|---|---|---|---|---|---|---|---|
| MATEN TERREIN | 33.53 | 33.54 | 33.59 | 33.57 | 33.59 | 33.60 | 33.54 | 33.46 | 33.51 | 32.72 | 32.03 | 31.65 | 31.58 | 31.21 | 30.79 | 30.97 | 30.88 | 31.04 | 31.33 | 32.00 | 33.16 | 33.51 | 33.59 | 33.73 | 33.73 | 33.67 | 33.61 | 33.57 | 33.56 | 33.52 | 33.50 |
| MATEN SLIBLIJN | | | | | | | | | | | | | 31.58 | 31.26 | 30.84 | 31.12 | 30.93 | 31.04 | 31.33 | | | | | | | | | | | | |
| TUSSENAFST. TERREIN | | 2.80 | 3.20 | 3.12 | 3.04 | 3.58 | 1.77 | 1.96 | 1.39 | 1.41 | 0.62 | 0.11 | 0.49 | 0.91 | 1.36 | 1.24 | 1.15 | 0.57 | 0.87 | 0.59 | 1.17 | 0.64 | 0.28 | 2.95 | 3.03 | 3.01 | 2.97 | 2.63 | 2.82 | 2.73 | 2.37 | |
| GECUM. AFST. TERREIN | -27.01 | -24.21 | -21.00 | -17.88 | -14.83 | -11.27 | -9.51 | -7.54 | -6.15 | -4.74 | -4.12 | -4.00 | -3.51 | -2.61 | -1.24 | 0.00 | 1.15 | 1.72 | 2.59 | 3.17 | 4.34 | 4.98 | 5.26 | 8.20 | 11.23 | 14.24 | 17.21 | 19.84 | 22.66 | 25.39 | 27.76 | |