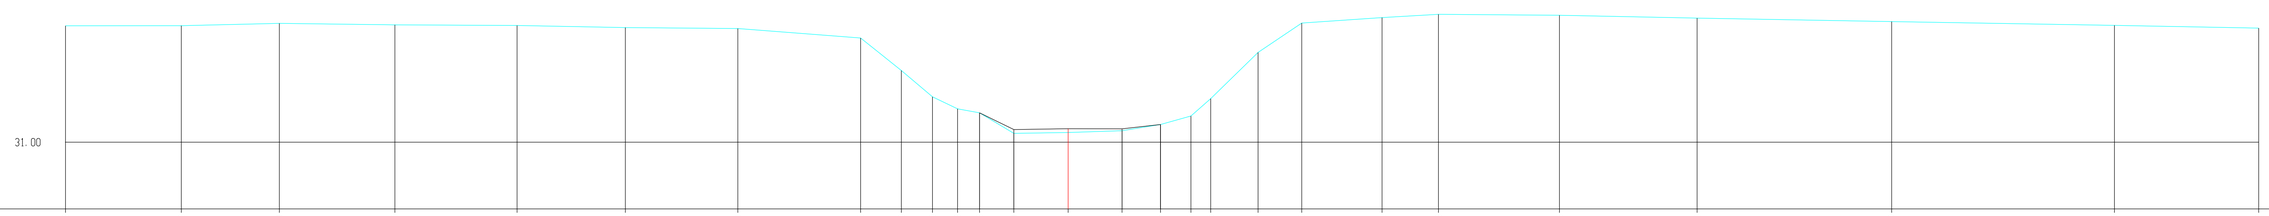

H 1:100/ L 1:100

MATEN TERREIN	34.08	34.08	34.14	34.10	34.09	34.03	34.01	33.76	32.90	32.20	31.88	31.78	31.24	31.26	31.30	31.47	31.69	32.15	33.37	34.15	34.30	34.38	34.36	34.28	34.19	34.09	34.02	
MATEN SLIBLIJN												31.78	31.34	31.36	31.35	31.47												
TUSSENAFST. TERREIN		3.06	2.59	3.06	3.23	2.86	2.98	3.25	1.08	0.83	0.66	0.58	0.91	1.44	1.43	1.02	0.80	0.52	1.25	1.15	2.13	1.49	3.20	3.64	5.15	5.90	3.81	
GECUM. AFST. TERREIN	-26.52	-23.46	-20.86	-17.81	-14.58	-11.71	-8.74	-5.49	-4.41	-3.59	-2.93	-2.34	-1.44	0.00	1.43	2.44	3.25	3.77	5.03	6.18	8.30	9.79	13.00	16.64	21.78	27.68	31.49	