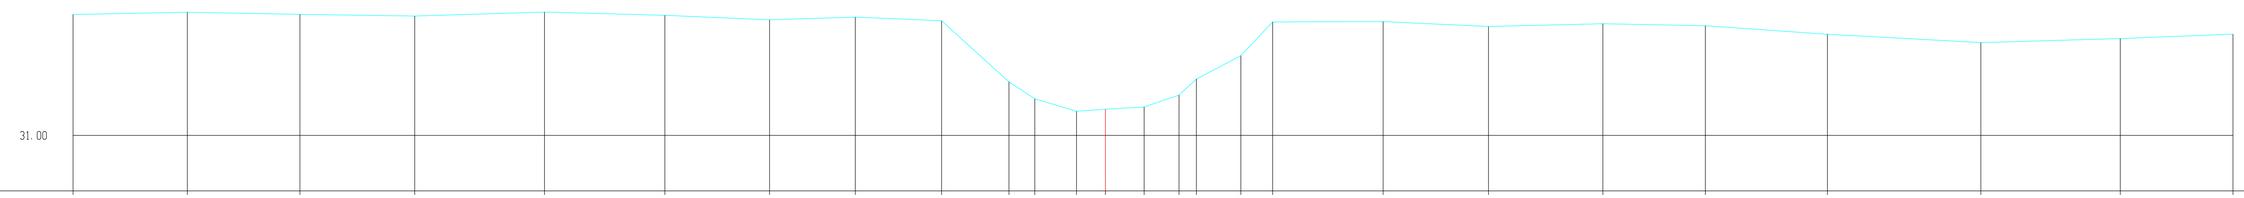

H 1:100/ L 1:100

MATEN TERREIN	34.04	34.09	34.04	34.00	34.10	34.02	33.90	33.97	33.88	32.35	31.92	31.61	31.66	31.71	32.01	32.42	33.00	33.85	33.86	33.74	33.80	33.75	33.54	33.33	33.43	33.54
MATEN SLIBLIJN																										
TUSSENAFST. TERREIN		2.87	2.83	2.88	3.26	3.02	2.63	2.16	2.17	1.69	0.65	1.05	0.73	0.97	0.87	0.44	1.12	0.80	2.78	2.65	2.88	2.57	3.07	3.86	3.50	2.83
GECUM. AFST. TERREIN	-25.93	-23.06	-20.23	-17.35	-14.09	-11.07	-8.44	-6.28	-4.12	-2.42	-1.78	-0.73	0.00	0.97	1.85	2.28	3.40	4.20	6.97	9.62	12.50	15.07	18.13	21.99	25.49	28.32