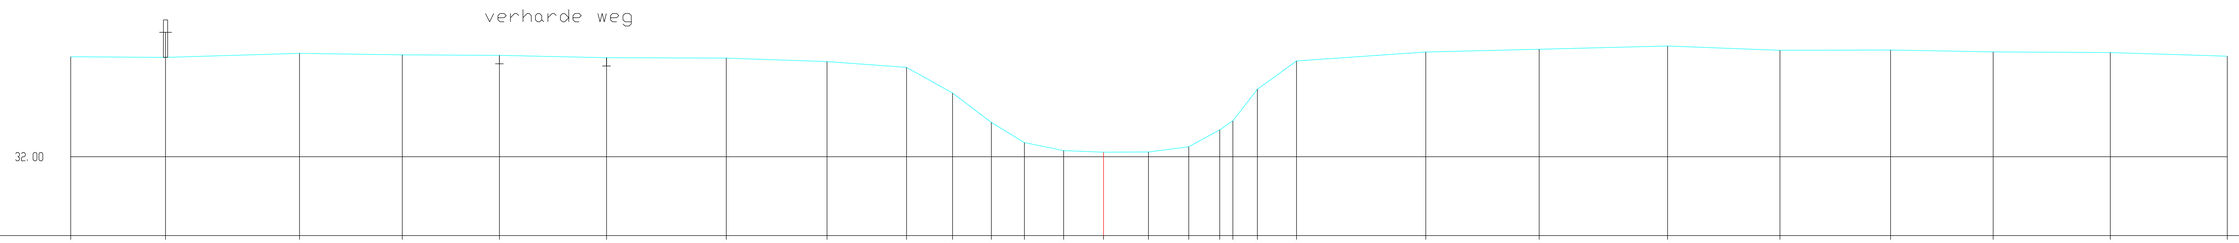


H 1:100/ L 1:100

| | | | | | | | | | | | | | | | | | | | | | | | | | | | | |
|---|---|---|---|---|---|---|---|---|---|---|---|---|---|---|---|---|---|---|---|---|---|---|---|---|---|---|---|---|
| MATEN TERREIN | 34.40 | 34.38 | 34.48 | 34.44 | 34.43 | 34.38 | 34.37 | 34.28 | 34.14 | 33.53 | 32.82 | 32.34 | 32.15 | 32.11 | 32.11 | 32.24 | 32.64 | 32.86 | 33.62 | 34.30 | 34.51 | 34.58 | 34.66 | 34.55 | 34.56 | 34.51 | 34.50 | 34.41 |
| MATEN SLIBLIJN | | | | | | | | | | | | | | | | | | | | | | | | | | | | |
| TUSSENAFST. TERREIN | | 2.28 | 3.21 | 2.47 | 2.33 | 2.57 | 2.87 | 2.42 | 1.91 | 1.10 | 0.93 | 0.79 | 0.94 | 0.96 | 1.08 | 0.97 | 0.74 | 0.32 | 0.59 | 0.94 | 3.10 | 2.72 | 3.08 | 2.70 | 2.65 | 2.46 | 2.81 | 2.81 |
| GECUM. AFST. TERREIN | -24.78 | -22.51 | -19.29 | -16.83 | -14.50 | -11.93 | -9.05 | -6.64 | -4.73 | -3.63 | -2.69 | -1.90 | -0.96 | 0.00 | 1.08 | 2.05 | 2.79 | 3.10 | 3.69 | 4.63 | 7.73 | 10.45 | 13.53 | 16.23 | 18.88 | 21.35 | 24.16 | 26.96 |