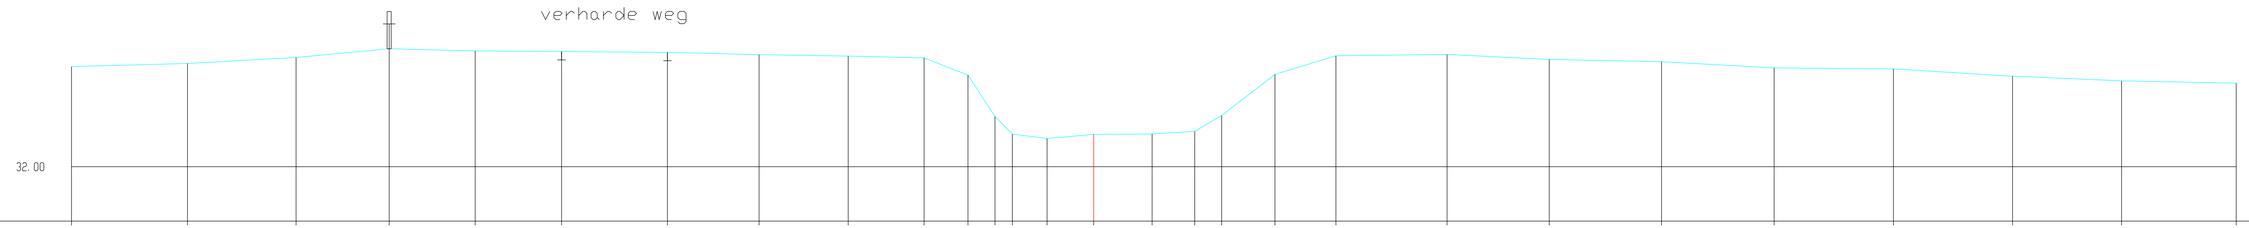

H 1:100/ L 1:100

MATEN TERREIN	34.42	34.50	34.64	34.86	34.80	34.79	34.77	34.71	34.68	34.63	34.22	33.21	32.79	32.68	32.78	32.79	32.86	33.24	34.23	34.68	34.72	34.60	34.54	34.39	34.37	34.19	34.08	34.02
MATEN SLIBLIJN																												
TUSSENAFST. TERREIN		2.81	2.63	2.25	2.08	2.09	2.56	2.22	2.16	1.84	1.06	0.66	0.42	0.84	1.13	1.42	1.03	0.65	1.29	1.48	2.69	2.47	2.72	2.73	2.89	2.88	2.64	2.77
GECUM. AFST. TERREIN	-24.74	-21.93	-19.31	-17.05	-14.97	-12.88	-10.32	-8.10	-5.94	-4.10	-3.04	-2.39	-1.97	-1.13	0.00	1.42	2.45	3.10	4.39	5.87	8.55	11.03	13.74	16.47	19.36	22.24	24.88	27.65