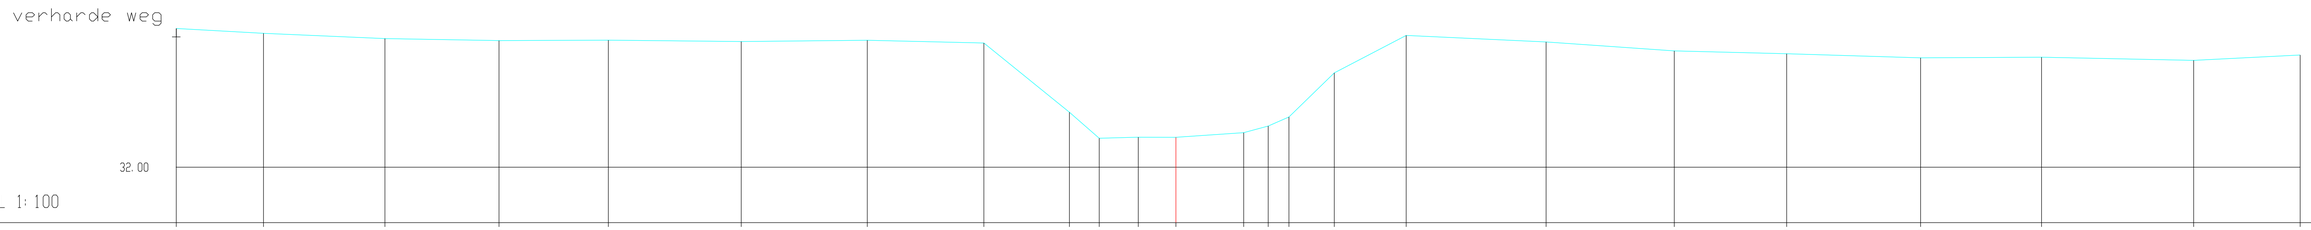

H 1:100/ L 1:100

MATEN TERREIN	35.29	35.17	35.05	35.00	35.01	34.98	35.01	34.94	33.30	32.69	32.71	32.71	32.82	32.97	33.19	34.23	35.12	34.97	34.76	34.69	34.59	34.61	34.53	34.66
MATEN SLIBLIJN																								
TUSSENAFST. TERREIN		2.07	2.88	2.71	2.59	3.15	2.99	2.76	2.03	0.71	0.93	0.89	1.61	0.58	0.49	1.08	1.70	3.32	3.04	2.66	3.18	2.87	3.61	2.52
GECUM. AFST. TERREIN	-23.70	-21.63	-18.75	-16.05	-13.46	-10.30	-7.32	-4.55	-2.53	-1.82	-0.89	0.00	1.61	2.19	2.68	3.76	5.46	8.78	11.82	14.48	17.66	20.52	24.13	26.65