Kunstwerk 7151-660

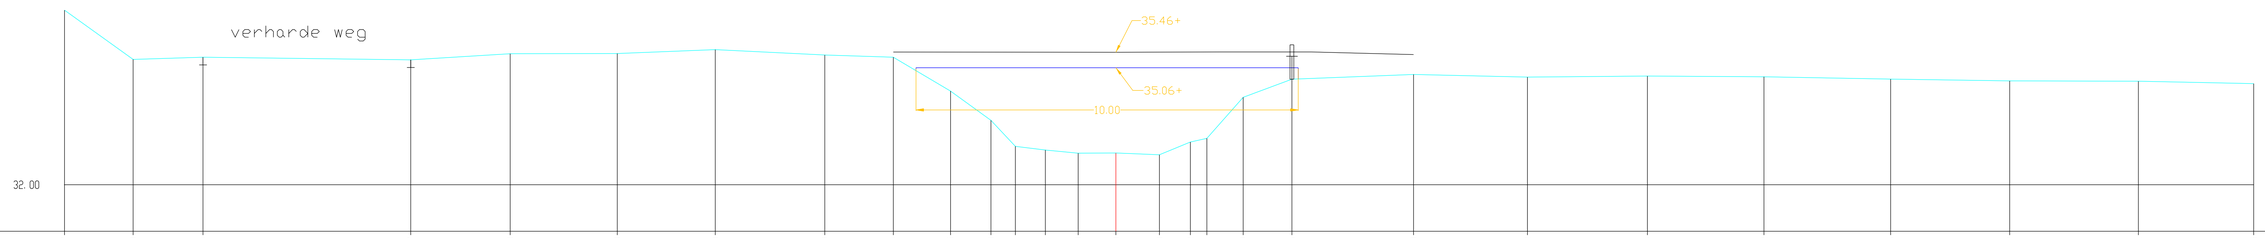

H 1:100/ L 1:100

MATEN TERREIN	36.57	35.28	35.34	35.27	35.43	35.43	35.53	35.39	35.34	34.45	33.68	33.01	32.91	32.83	32.83	32.78	33.12	33.21	34.29	34.76	34.88	34.82	34.84	34.82	34.76	34.72	34.71	34.65
MATEN SLIBLIJN																												
TUSSENAFST. TERREIN		1.80	1.83	5.43	2.60	2.80	2.56	2.87	1.79	1.50	1.06	0.64	0.79	0.86	0.99	1.14	0.81	0.43	0.95	1.27	3.18	2.98	3.14	3.05	3.32	3.11	3.37	3.02
GECUM. AFST. TERREIN	-27.51	-25.71	-23.88	-18.45	-15.85	-13.05	-10.48	-7.62	-5.83	-4.33	-3.27	-2.63	-1.85	-0.99	0.00	1.14	1.95	2.38	3.33	4.61	7.79	10.77	13.90	16.96	20.27	23.38	26.75	29.77