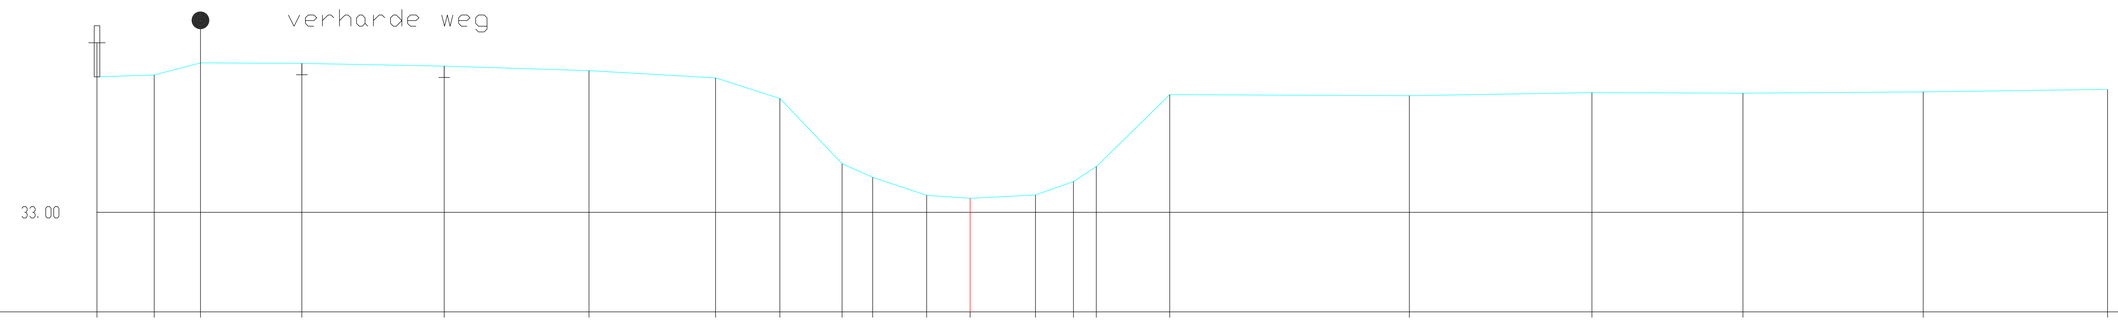

H 1:100/ L 1:100

MATEN TERREIN	35.39	35.42	35.63	35.62	35.58	35.50	35.37	35.00	33.86	33.62	33.30	33.25	33.31	33.54	33.81	35.07	35.06	35.11	35.10	35.12	35.17	
MATEN SLIBLIJN																						
TUSSENAFST. TERREIN		1.01	0.82	1.79	2.51	2.55	2.23	1.13	1.10	0.54	0.95	0.77	1.15	0.67	0.40	1.29	4.22	3.22	2.66	3.18	3.25	
GECUM. AFST. TERREIN	-15.39	-14.38	-13.56	-11.78	-9.27	-6.72	-4.49	-3.35	-2.26	-1.72	-0.77	0.00	1.15	1.82	2.22	3.52	7.74	10.96	13.62	16.79	20.04	