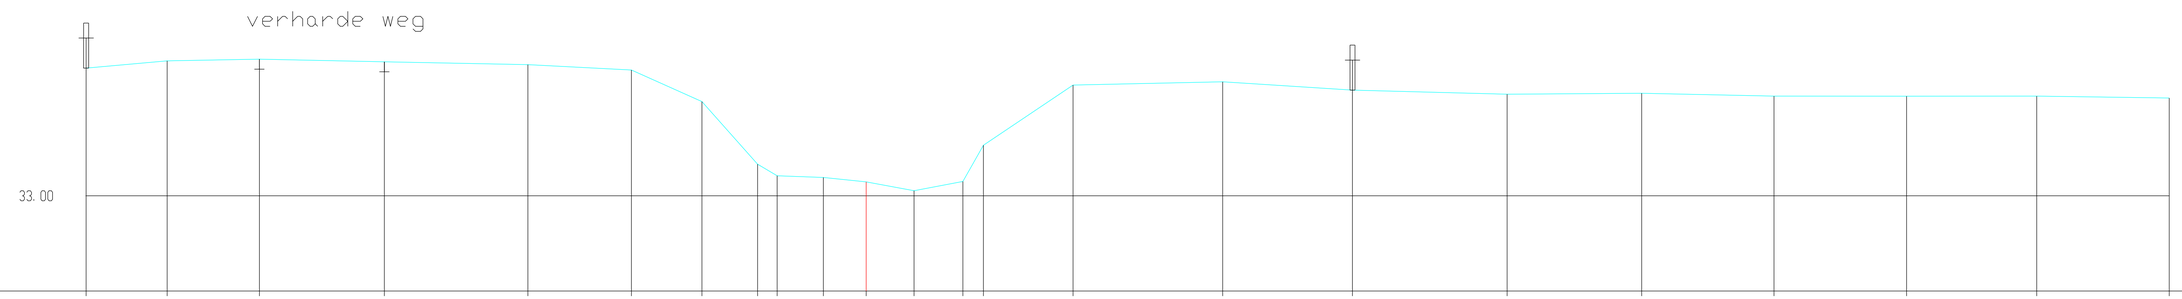

H 1:100/ L 1:100

MATEN TERREIN	35.55	35.69	35.73	35.67	35.62	35.51	34.88	33.63	33.40	33.37	33.28	33.10	33.29	34.01	35.21	35.27	35.11	35.03	35.05	34.99	34.99	34.99	34.95
MATEN SLIBLIJN																							
TUSSENAFST. TERREIN		1.62	1.84	2.49	2.86	2.07	1.41	1.11	0.39	0.92	0.85	0.96	0.97	0.41	1.79	2.99	2.59	3.08	2.69	2.64	2.64	2.60	2.64
GECUM. AFST. TERREIN	-15.56	-13.94	-12.10	-9.61	-6.75	-4.68	-3.28	-2.17	-1.78	-0.85	0.00	0.96	1.93	2.34	4.13	7.11	9.70	12.78	15.47	18.11	20.75	23.35	25.99