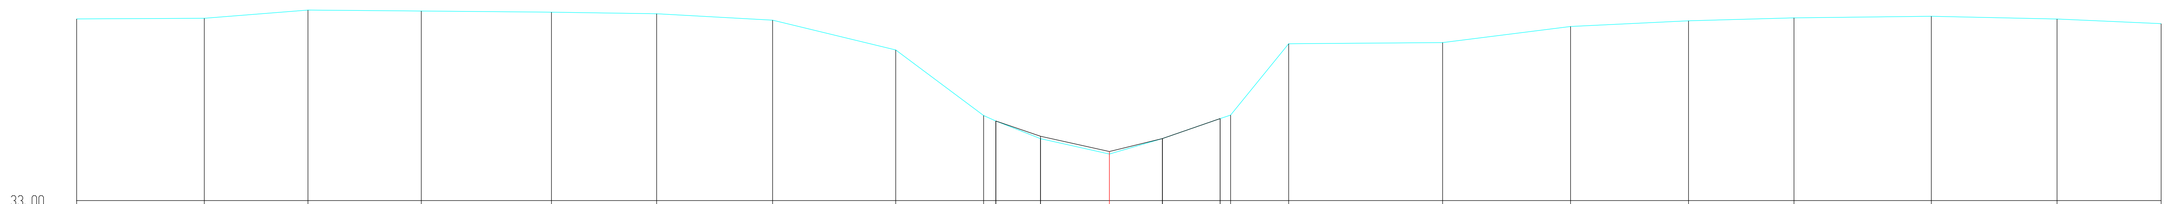

H 1:100/ L 1:100

MATEN TERREIN	36.67	36.68	36.85	36.83	36.81	36.77	36.64	36.04	34.72	34.61	34.25	33.94	34.25	34.66	34.73	36.17	36.19	36.52	36.63	36.69	36.72	36.67	36.57
MATEN SLIBLIJN									34.61		34.30	33.99	34.25	34.66									
TUSSENAFST. TERREIN		2.58	2.09	2.29	2.63	2.13	2.34	2.49	1.78	0.25	0.91	1.39	1.07	1.17	0.21	1.17	3.11	2.59	2.38	2.13	2.77	2.54	2.10
GECUM. AFST. TERREIN	-20.87	-18.29	-16.20	-13.91	-11.27	-9.15	-6.81	-4.32	-2.54	-2.30	-1.39	0.00	1.07	2.24	2.45	3.62	6.73	9.32	11.70	13.83	16.61	19.15	21.25